

ARRONDISSEMENT DE JONQUIÈRE
#1 BOULEVARD DU ROYAUME/
RUE MERCIER



- LÉGENDE**
- CÔNE
 - ZONE DE COLLECTE
 - PANNEAU DE SIGNALISATION AVANCÉE
 - SECTEUR DE COLLECTE INTERDITE
 - | BÉNÉVOLE

MATÉRIEL REQUIS

CÔNES: 4
DOSSARDS: 3
PANNEAUX: 1

REMARQUES

IL EST OBLIGATOIRE DE RESPECTER LES PLANS D'AMÉNAGEMENT.

UN MAXIMUM DE 3 BÉNÉVOLES EST PERMIS À CETTE INTERSECTION.

PRÉVOIR 10 MÈTRES ENTRE LES CÔNES POUR DÉLIMITER LES ZONES DE COLLECTE.

UN SEUL BÉNÉVOLE EST AUTORISÉ PAR ZONE DE COLLECTE.



COMITÉ DE SOUTIEN
AUX ÉVÉNEMENTS

COLLECTE DE FONDS SUR LA VOIE
PUBLIQUE, PLAN D'AMÉNAGEMENT

ARRONDISSEMENT DE JONQUIÈRE
#1 BOULEVARD DU ROYAUME/
RUE MERCIER

Technicien
Maxime Tremblay


Echelle
1: 1000

Date
Avril 2017



Collecte de fonds-Localisation des Intersections
11216-01-001
N:\Dossiers\11216-01-001\Technique\Plans

**ARRONDISSEMENT DE JONQUIÈRE
#2 BOULEVARD DU ROYAUME/
RUE PERRON**

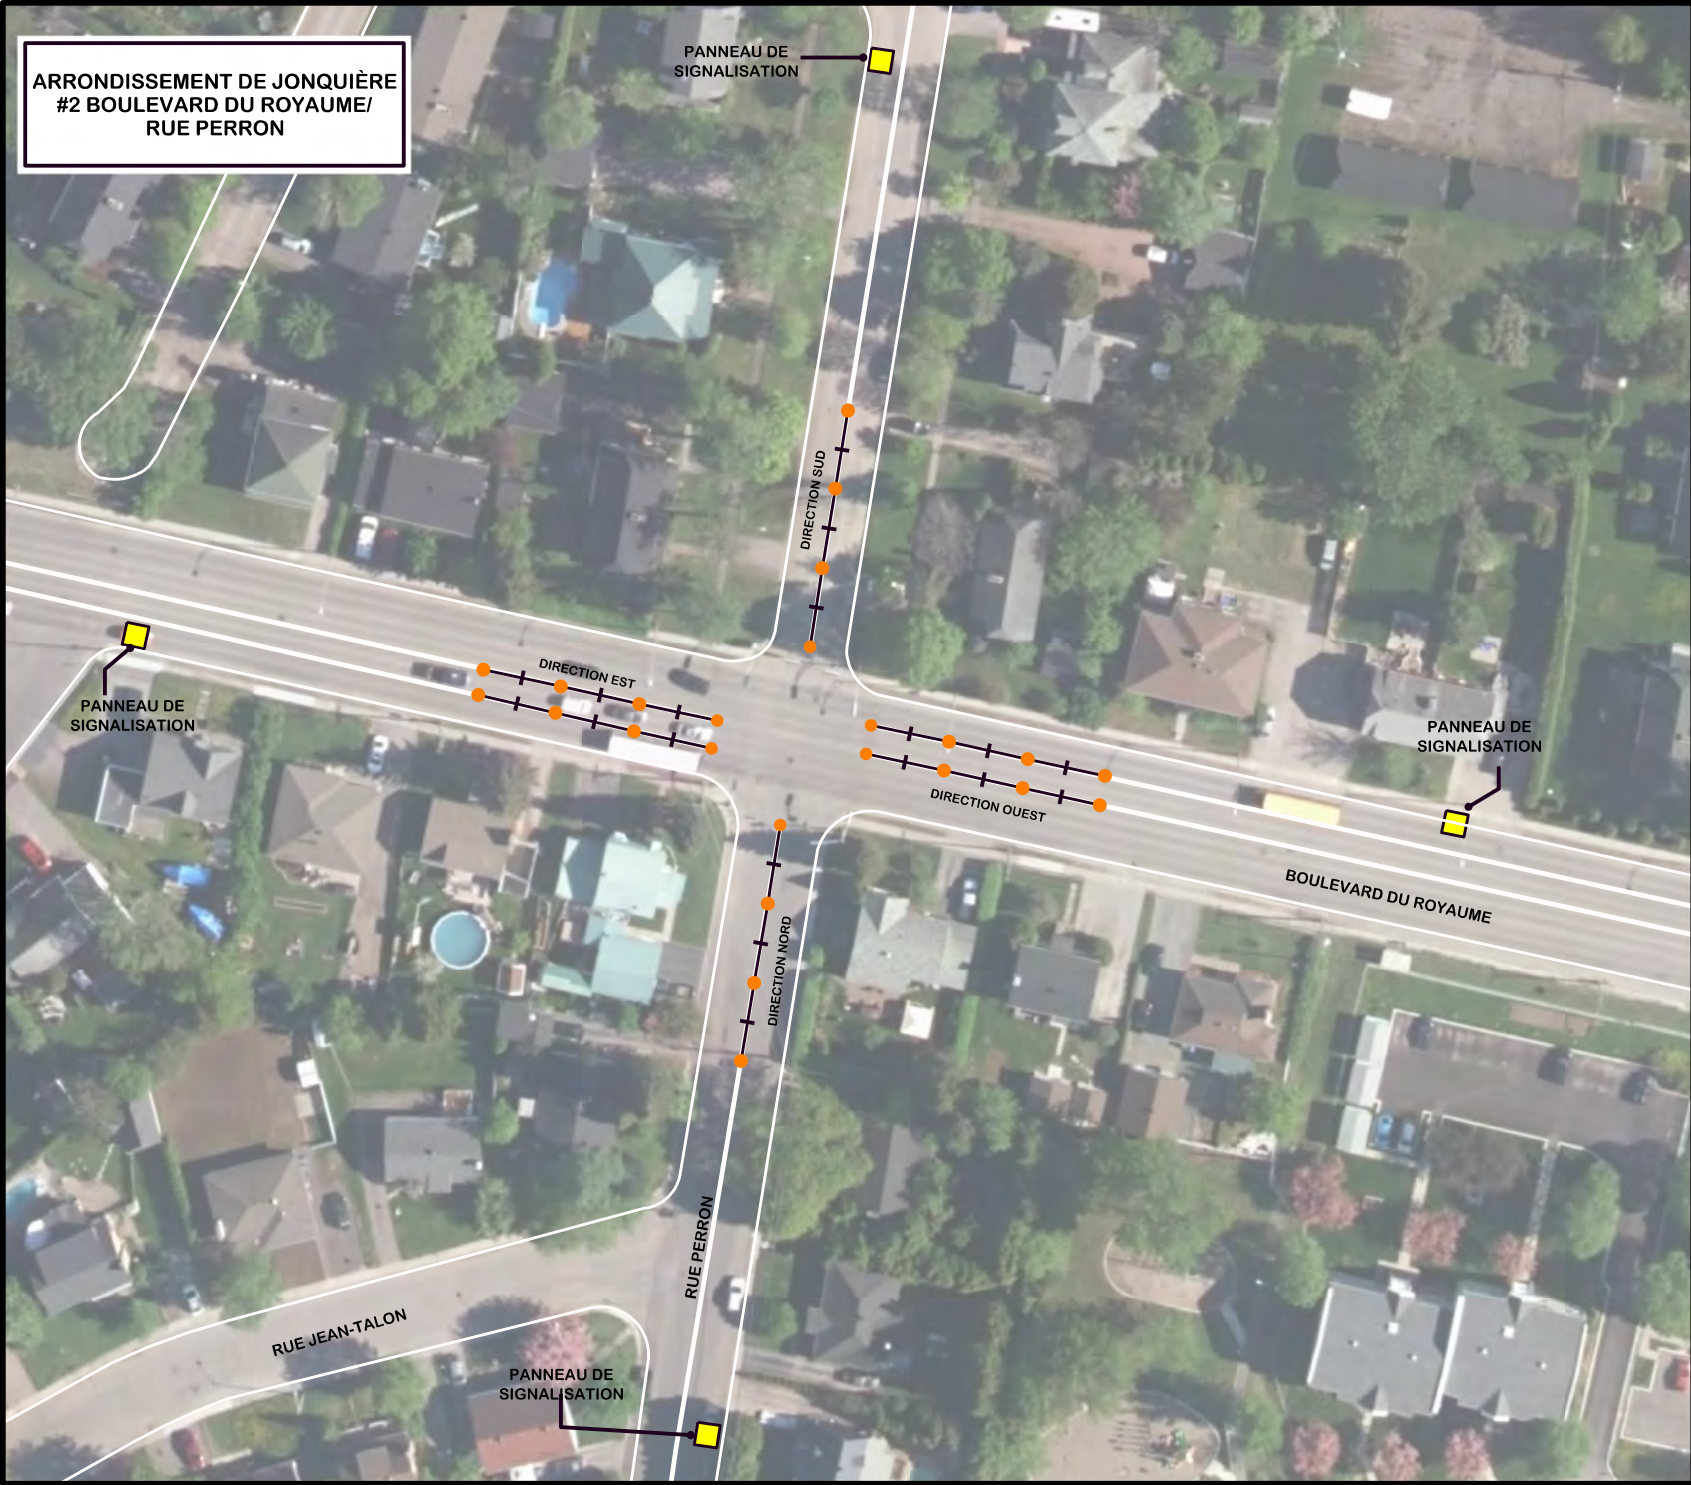

- LÉGENDE**
- CÔNE
 - ZONE DE COLLECTE
 - PANNEAU DE SIGNALISATION AVANCÉE
 - SECTEUR DE COLLECTE INTERDITE
 - BÉNÉVOLE

MATÉRIEL REQUIS
 CÔNES: 24
 DOSSARDS: 18
 PANNEAUX: 4

REMARQUES
 IL EST OBLIGATOIRE DE RESPECTER LES PLANS D'AMÉNAGEMENT.
 UN MAXIMUM DE 18 BÉNÉVOLES EST PERMIS À CETTE INTERSECTION.
 PRÉVOIR 10 MÈTRES ENTRE LES CÔNES POUR DÉLIMITER LES ZONES DE COLLECTE.
 UN SEUL BÉNÉVOLE EST AUTORISÉ PAR ZONE DE COLLECTE.



COMITÉ DE SOUTIEN
AUX ÉVÉNEMENTS

COLLECTE DE FONDS SUR LA VOIE
PUBLIQUE, PLAN D'AMÉNAGEMENT

ARRONDISSEMENT DE JONQUIÈRE
#2 BOULEVARD DU ROYAUME/
RUE PERRON

Technicien
Maxime Tremblay

Echelle
1: 1000

Date
Avril 2017



Collecte de fonds-Localisation des intersections
11216-01-001
N°Dossiers\11216-01-001\Technique\Plans

ARRONDISSEMENT DE JONQUIÈRE
#3 BOULEVARD DU ROYAUME/
RUE DE L'ÉMERAUDE/
RUE ST-PHILIPPE



- LÉGENDE**
- CÔNE
 - ZONE DE COLLECTE
 - PANNEAU DE SIGNALISATION AVANCÉE
 - ⊘ SECTEUR DE COLLECTE INTERDITE
 - | BÉNÉVOLE

MATÉRIEL REQUIS

CÔNES: 12
DOSSARDS: 9
PANNEAUX: 2

REMARQUES

IL EST OBLIGATOIRE DE RESPECTER LES PLANS D'AMÉNAGEMENT.

UN MAXIMUM DE 9 BÉNÉVOLES EST PERMIS À CETTE INTERSECTION.

PRÉVOIR 10 MÈTRES ENTRE LES CÔNES POUR DÉLIMITER LES ZONES DE COLLECTE.

UN SEUL BÉNÉVOLE EST AUTORISÉ PAR ZONE DE COLLECTE.



COMITÉ DE SOUTIEN
AUX ÉVÉNEMENTS

COLLECTE DE FONDS SUR LA VOIE
PUBLIQUE, PLAN D'AMÉNAGEMENT

ARRONDISSEMENT DE JONQUIÈRE
#3 BOULEVARD DU ROYAUME/
RUE DE L'ÉMERAUDE/
RUE ST-PHILIPPE

Technicien
Maxime Tremblay

Echelle
1:1200


Date
Avril 2017



Collecte de fonds-Localisation des Intersections
11216-01-001

N°Dossiers\11216-01-001\Technique\Plans

**ARRONDISSEMENT DE JONQUIÈRE
#4 BOULEVARD HARVEY/
RUE ST-DOMINIQUE/**

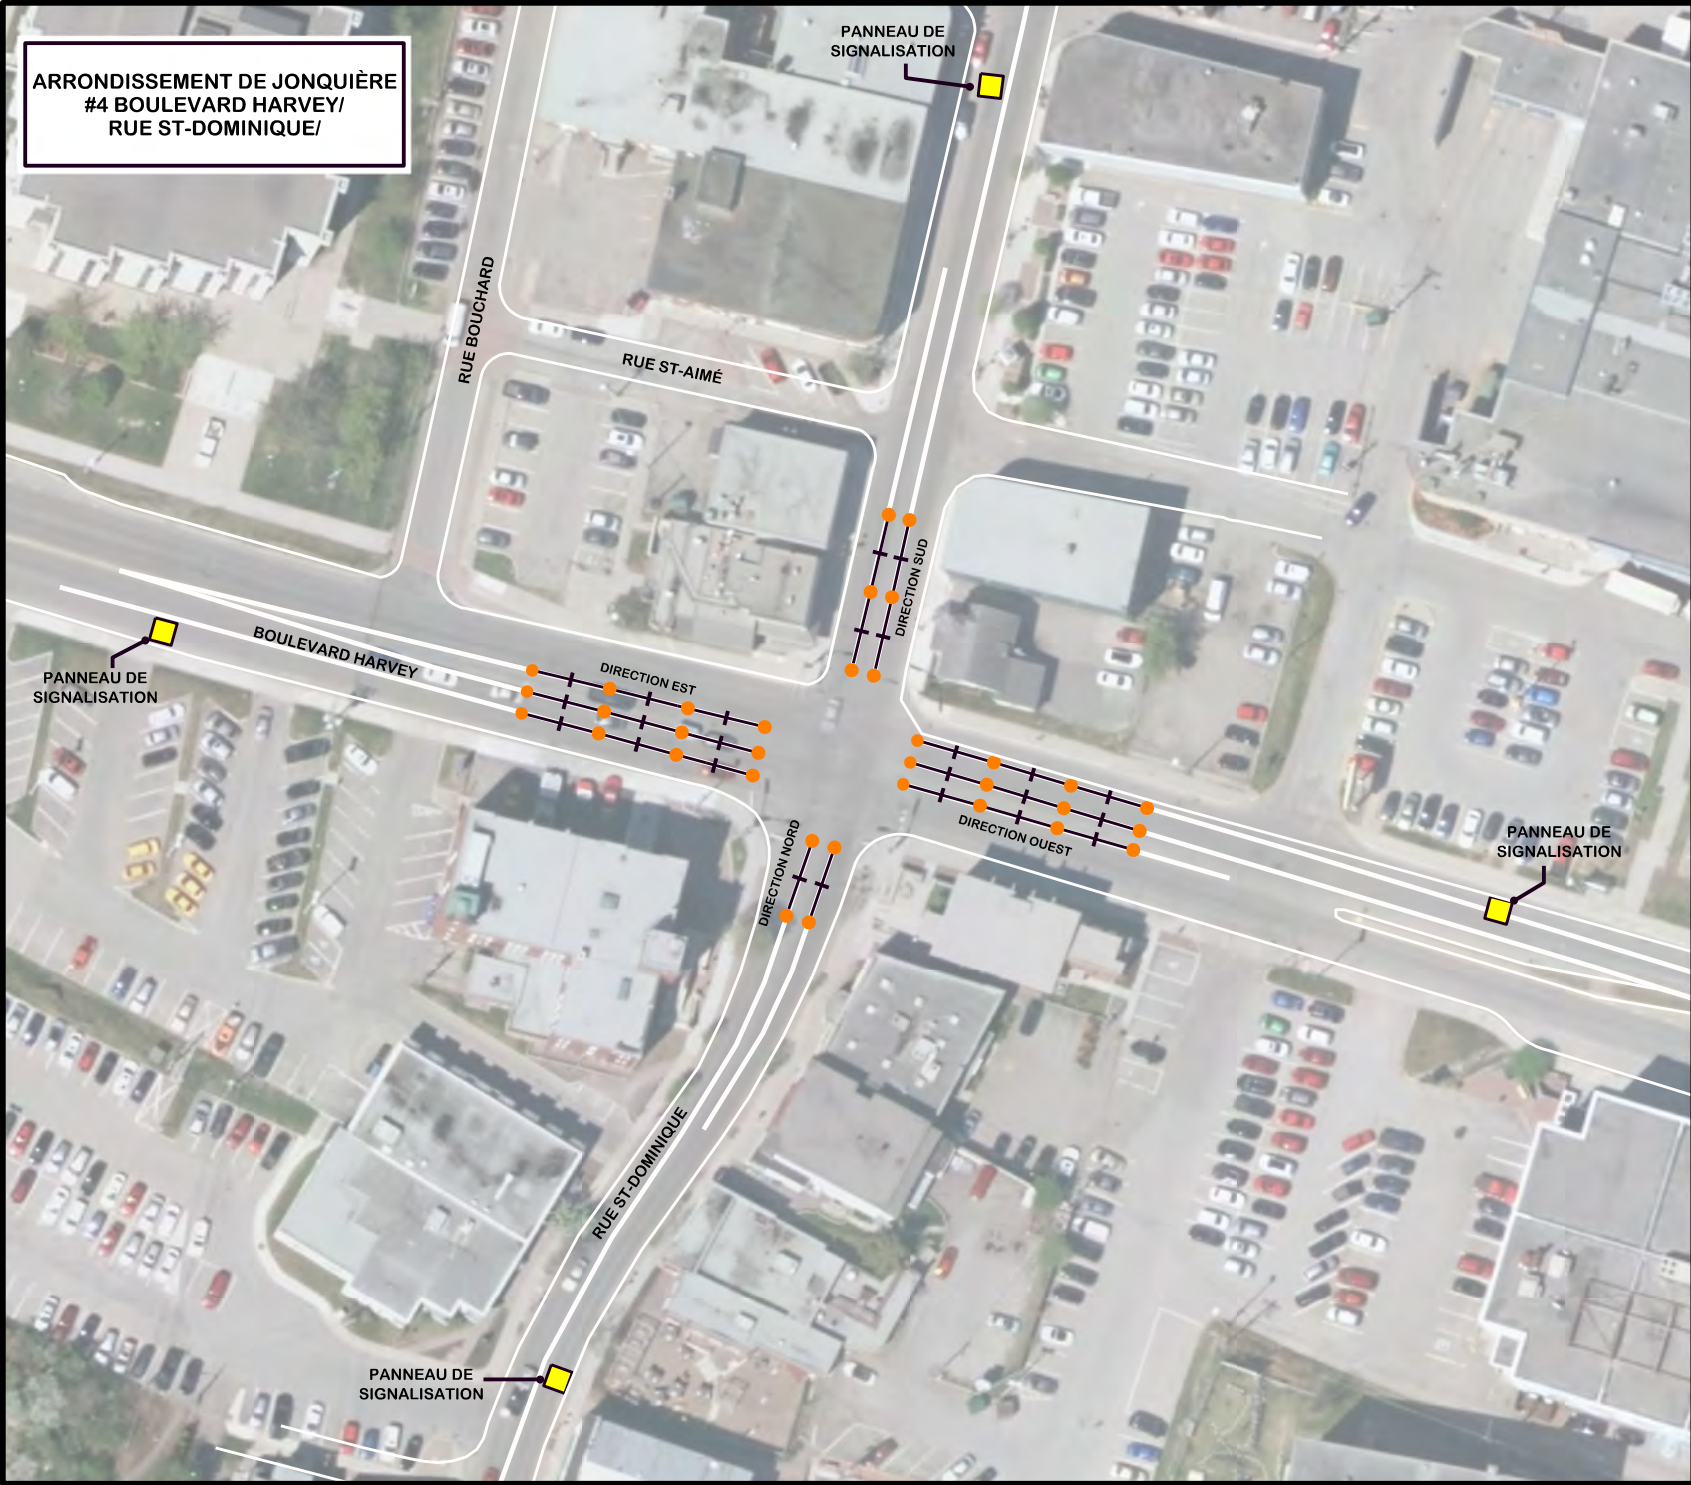

- LÉGENDE**
- CÔNE
 - ZONE DE COLLECTE
 - PANNEAU DE SIGNALISATION AVANCÉE
 - SECTEUR DE COLLECTE INTERDITE
 - BÉNÉVOLE

MATÉRIEL REQUIS
 CÔNES: 34
 DOSSARDS: 24
 PANNEAUX: 4

REMARQUES
 IL EST OBLIGATOIRE DE RESPECTER LES PLANS D'AMÉNAGEMENT.
 UN MAXIMUM DE 24 BÉNÉVOLES EST PERMIS À CETTE INTERSECTION.
 PRÉVOIR 10 MÈTRES ENTRE LES CÔNES POUR DÉLIMITER LES ZONES DE COLLECTE.
 UN SEUL BÉNÉVOLE EST AUTORISÉ PAR ZONE DE COLLECTE.



COMITÉ DE SOUTIEN AUX ÉVÉNEMENTS

COLLECTE DE FONDS SUR LA VOIE PUBLIQUE, PLAN D'AMÉNAGEMENT

ARRONDISSEMENT DE JONQUIÈRE
#4 BOULEVARD HARVEY/
RUE ST-DOMINIQUE/

Technicien
Maxime Tremblay


Echelle
1: 1000

Date
Avril 2017



Collecte de fonds-Localisation des Intersections
11216-01-001
N:\Dossiers\11216-01-001\Technique\Plans

**ARRONDISSEMENT DE JONQUIÈRE
#5 BOULEVARD MELLON/
PLACE DAVIS**

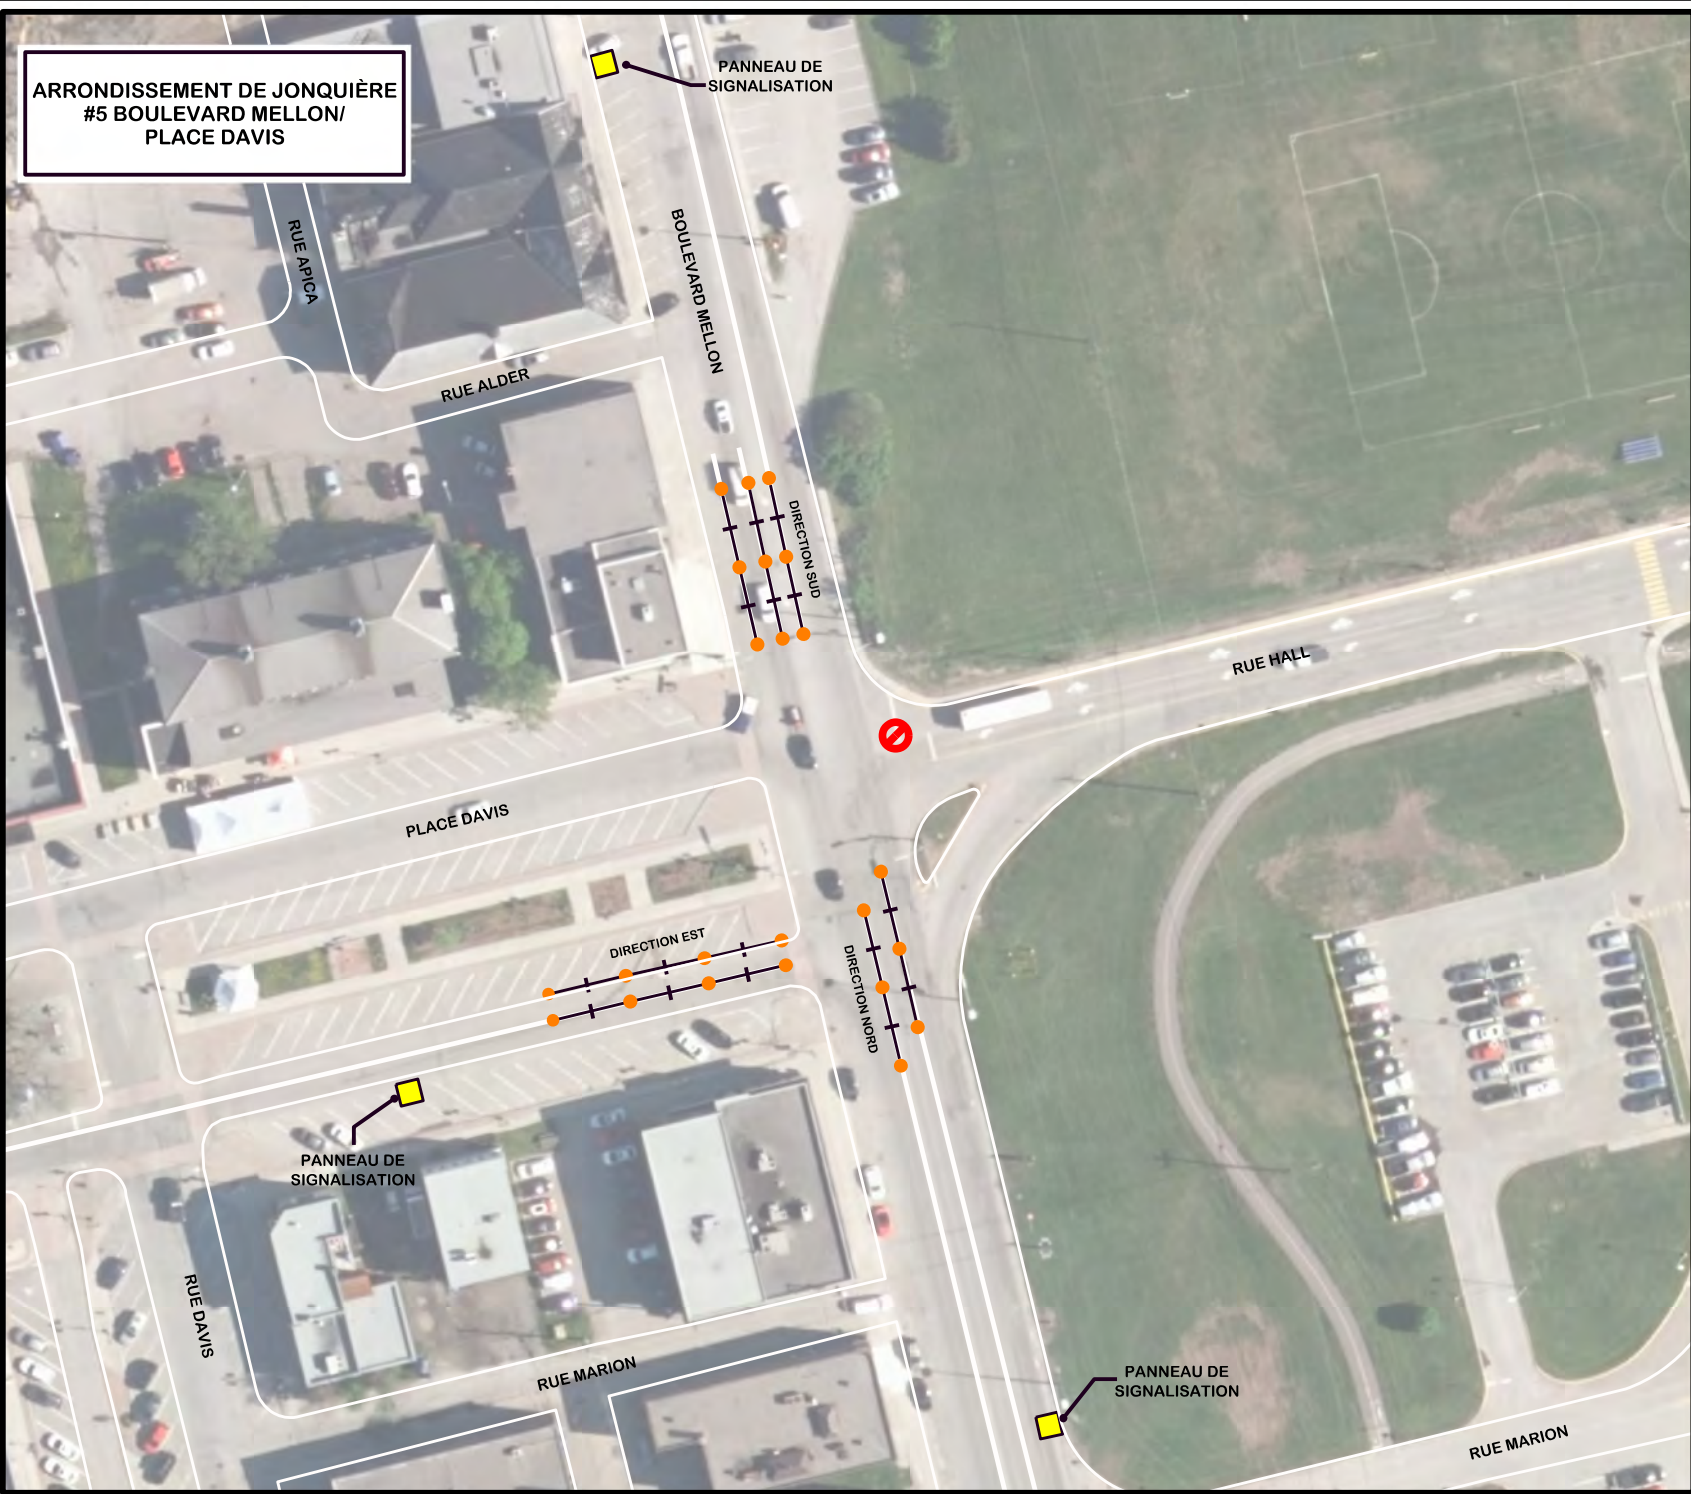

- LÉGENDE**
- CÔNE
 - ZONE DE COLLECTE
 - PANNEAU DE SIGNALISATION AVANCÉE
 - SECTEUR DE COLLECTE INTERDITE
 - BÉNÉVOLE

MATÉRIEL REQUIS
 CÔNES: 23
 DOSSARDS: 16
 PANNEAUX: 3

REMARQUES
 IL EST OBLIGATOIRE DE RESPECTER LES PLANS D'AMÉNAGEMENT.
 UN MAXIMUM DE 16 BÉNÉVOLES EST PERMIS À CETTE INTERSECTION.
 PRÉVOIR 10 MÈTRES ENTRE LES CÔNES POUR DÉLIMITER LES ZONES DE COLLECTE.
 UN SEUL BÉNÉVOLE EST AUTORISÉ PAR ZONE DE COLLECTE.



COMITÉ DE SOUTIEN AUX ÉVÉNEMENTS

COLLECTE DE FONDS SUR LA VOIE PUBLIQUE, PLAN D'AMÉNAGEMENT

ARRONDISSEMENT DE JONQUIÈRE
#5 BOULEVARD MELLON/
PLACE DAVIS

Technicien
Maxime Tremblay

Echelle
1: 1000
Date
Avril 2017



Collecte de fonds-Localisation des Intersections
11216-01-001
N:\Dossiers\11216-01-001\Technique\Plans

**ARRONDISSEMENT DE JONQUIÈRE
#6 BOULEVARD MELLON/
RUE BURMA**

PANNEAU DE
SIGNALISATION

PANNEAU DE
SIGNALISATION

PANNEAU DE
SIGNALISATION

PANNEAU DE
SIGNALISATION

RUE DE DIEPPE

BOULEVARD MELLON

RUE BURMA

RUE DION

DIRECTION EST

DIRECTION SUD

DIRECTION OUEST

DIRECTION NORD

LÉGENDE

-  CÔNE
-  ZONE DE COLLECTE
-  PANNEAU DE SIGNALISATION AVANCÉE
-  SECTEUR DE COLLECTE INTERDITE
-  BÉNÉVOLE

MATÉRIEL REQUIS

CÔNES: 35
DOSSARDS: 24
PANNEAUX: 4

REMARQUES

IL EST OBLIGATOIRE DE RESPECTER LES PLANS D'AMÉNAGEMENT.
UN MAXIMUM DE 24 BÉNÉVOLES EST PERMIS À CETTE INTERSECTION.
PRÉVOIR 10 MÈTRES ENTRE LES CÔNES POUR DÉLIMITER LES ZONES DE COLLECTE.
UN SEUL BÉNÉVOLE EST AUTORISÉ PAR ZONE DE COLLECTE.



COMITÉ DE SOUTIEN
AUX ÉVÉNEMENTS

COLLECTE DE FONDS SUR LA VOIE
PUBLIQUE, PLAN D'AMÉNAGEMENT

ARRONDISSEMENT DE JONQUIÈRE
#6 BOULEVARD MELLON/
RUE BURMA

Technicien
Maxime Tremblay

Échelle
1: 1000
Date
Avril 2017



Collecte de fonds-Localisation des Intersections
11216-01-001
N:\Dossiers\11216-01-001\Technique\Plans

ARRONDISSEMENT DE JONQUIÈRE
#7 BOULEVARD RENÉ-LÉVESQUE/
RUE STE-ÉMILIE



- LÉGENDE**
- CÔNE
 - ZONE DE COLLECTE
 - PANNEAU DE SIGNALISATION AVANCÉE
 - SECTEUR DE COLLECTE INTERDITE
 - | BÉNÉVOLE

MATÉRIEL REQUIS

CÔNES: 4
DOSSARDS: 3
PANNEAUX: 1

REMARQUES

IL EST OBLIGATOIRE DE RESPECTER LES PLANS D'AMÉNAGEMENT.

UN MAXIMUM DE 3 BÉNÉVOLES EST PERMIS À CETTE INTERSECTION.

PRÉVOIR 10 MÈTRES ENTRE LES CÔNES POUR DÉLIMITER LES ZONES DE COLLECTE.

UN SEUL BÉNÉVOLE EST AUTORISÉ PAR ZONE DE COLLECTE.



COMITÉ DE SOUTIEN
AUX ÉVÉNEMENTS

COLLECTE DE FONDS SUR LA VOIE
PUBLIQUE, PLAN D'AMÉNAGEMENT

ARRONDISSEMENT DE JONQUIÈRE
#7 BOULEVARD RENÉ-LÉVESQUE/
RUE STE-ÉMILIE

Technicien
Maxime Tremblay


Echelle
1:1000

Date
Avril 2017



Collecte de fonds-Localisation des Intersections
11216-01-001
N:\Dossiers\11216-01-001\Technique\Plans

**ARRONDISSEMENT DE JONQUIÈRE
#8 BOULEVARD DU SAGUENAY/
RUE LALONDE**

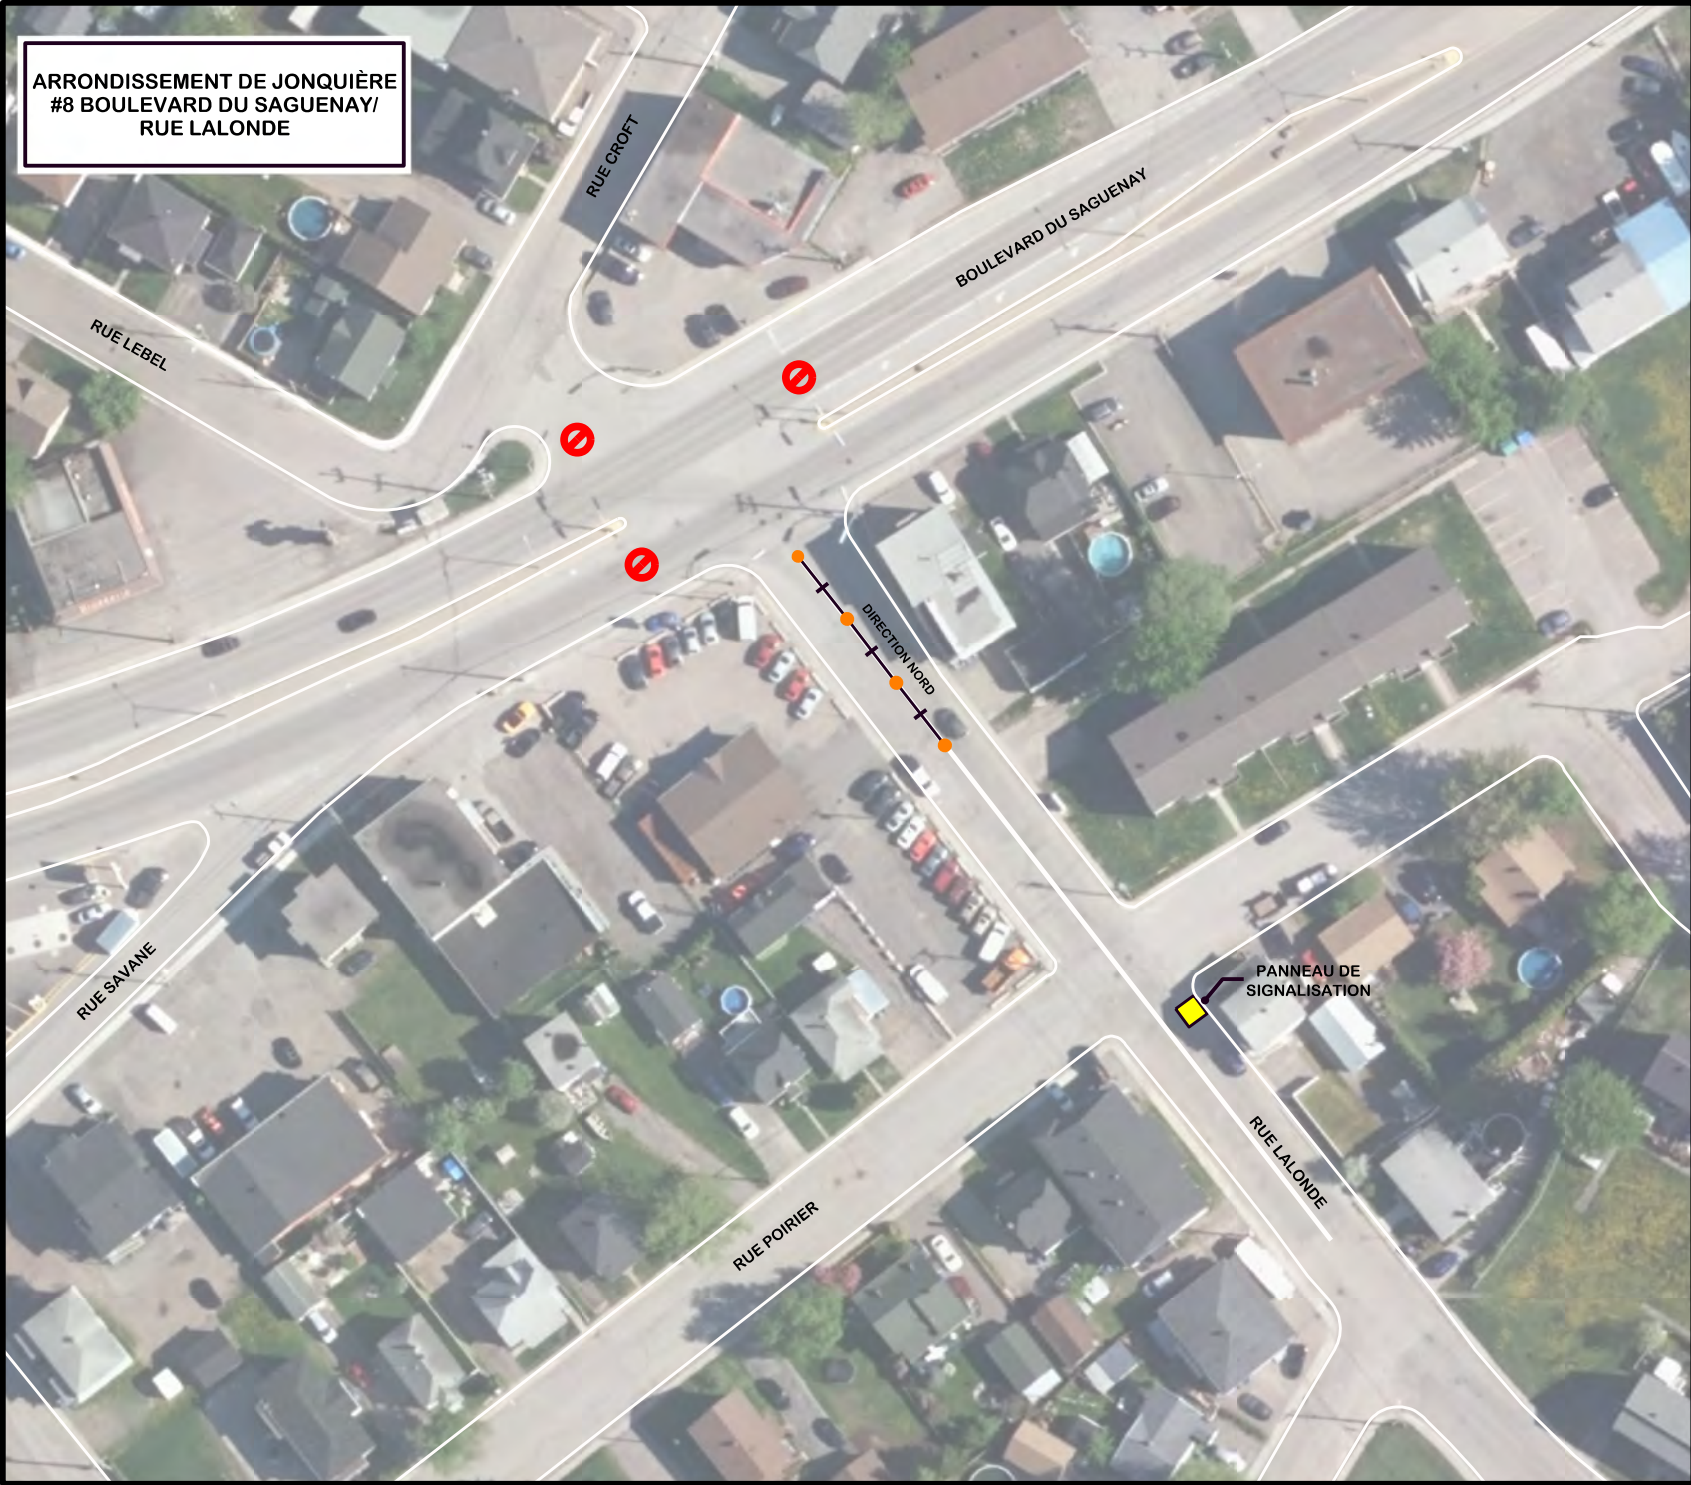

- LÉGENDE**
- CÔNE
 - ZONE DE COLLECTE
 - PANNEAU DE SIGNALISATION AVANCÉE
 - / SECTEUR DE COLLECTE INTERDITE
 - | BÉNÉVOLE

MATÉRIEL REQUIS

CÔNES: 4
DOSSARDS: 3
PANNEAUX: 1

REMARQUES

IL EST OBLIGATOIRE DE RESPECTER LES PLANS D'AMÉNAGEMENT.

UN MAXIMUM DE 3 BÉNÉVOLES EST PERMIS À CETTE INTERSECTION.

PRÉVOIR 10 MÈTRES ENTRE LES CÔNES POUR DÉLIMITER LES ZONES DE COLLECTE.

UN SEUL BÉNÉVOLE EST AUTORISÉ PAR ZONE DE COLLECTE.



COMITÉ DE SOUTIEN AUX ÉVÉNEMENTS

COLLECTE DE FONDS SUR LA VOIE PUBLIQUE, PLAN D'AMÉNAGEMENT

ARRONDISSEMENT DE JONQUIÈRE
#8 BOULEVARD DU SAGUENAY/
RUE LALONDE

Technicien
Maxime Tremblay


Echelle
1: 1000

Date
Avril 2017



Collecte de fonds-Localisation des Intersections
11216-01-001
N:\Dossiers\11216-01-001\Technique\Plans

**ARRONDISSEMENT DE JONQUIÈRE
#9 BOULEVARD DU SAGUENAY/
RUE LAVOISIER**

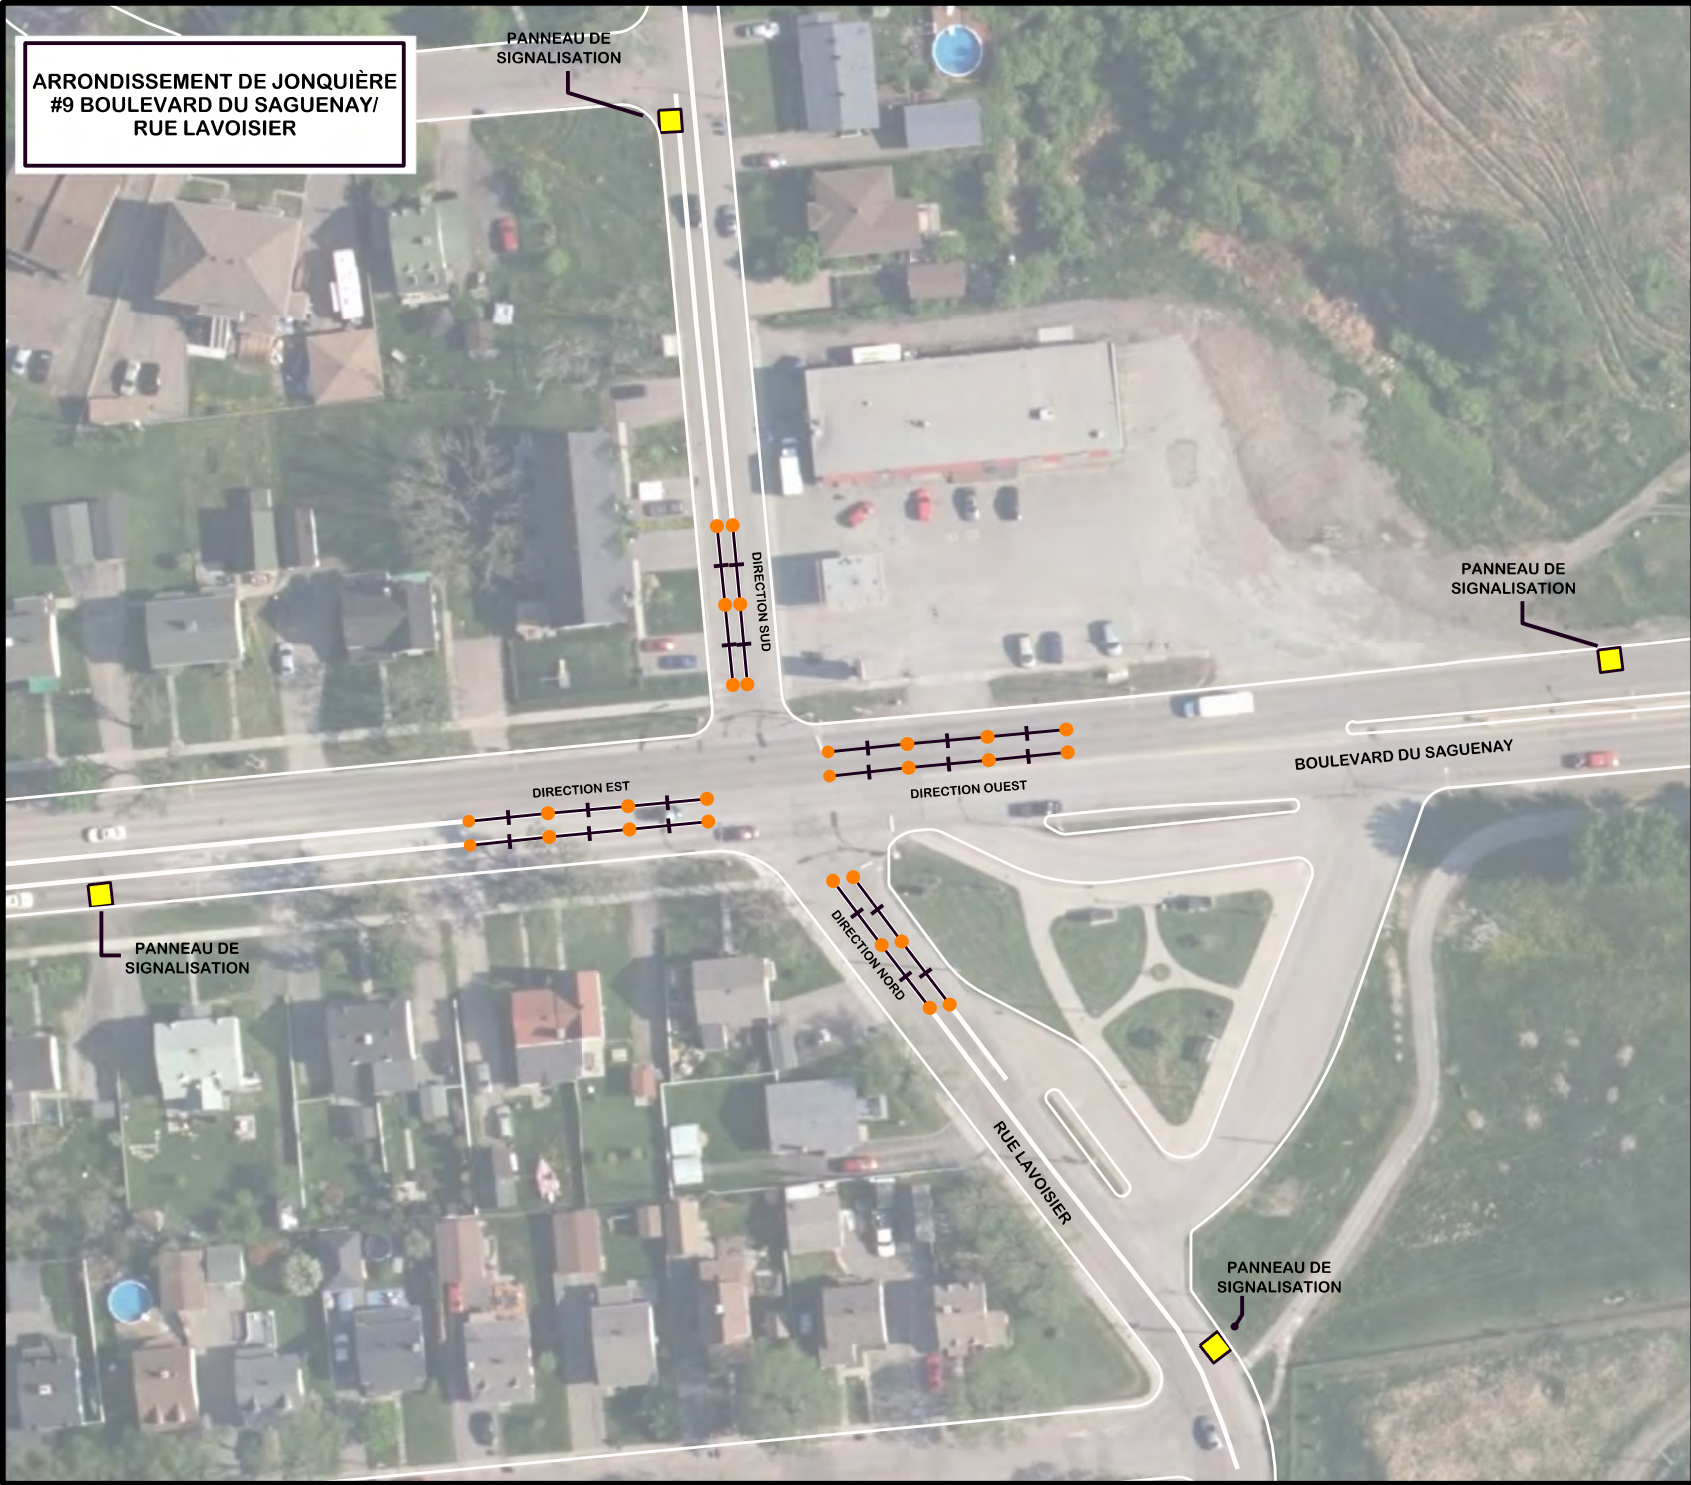

- LÉGENDE**
- CÔNE
 - ZONE DE COLLECTE
 - PANNEAU DE SIGNALISATION AVANCÉE
 - SECTEUR DE COLLECTE INTERDITE
 - BÉNÉVOLE

MATÉRIEL REQUIS

CÔNES: 28
DOSSARDS: 20
PANNEAUX: 3

REMARQUES

IL EST OBLIGATOIRE DE RESPECTER LES PLANS D'AMÉNAGEMENT.
UN MAXIMUM DE 20 BÉNÉVOLES EST PERMIS À CETTE INTERSECTION.
PRÉVOIR 10 MÈTRES ENTRE LES CÔNES POUR DÉLIMITER LES ZONES DE COLLECTE.
UN SEUL BÉNÉVOLE EST AUTORISÉ PAR ZONE DE COLLECTE.



COMITÉ DE SOUTIEN AUX ÉVÉNEMENTS

COLLECTE DE FONDS SUR LA VOIE PUBLIQUE, PLAN D'AMÉNAGEMENT

ARRONDISSEMENT DE JONQUIÈRE
#9 BOULEVARD DU SAGUENAY/
RUE LAVOISIER

Technicien
Maxime Tremblay


Echelle
1: 1000

Date
Avril 2017



Collecte de fonds-Localisation des Intersections
11216-01-001
N:\Dossiers\11216-01-001\Technique\Plans

ARRONDISSEMENT DE JONQUIÈRE
#10 BOULEVARD DU SAGUENAY/
RUE STE-FAMILLE

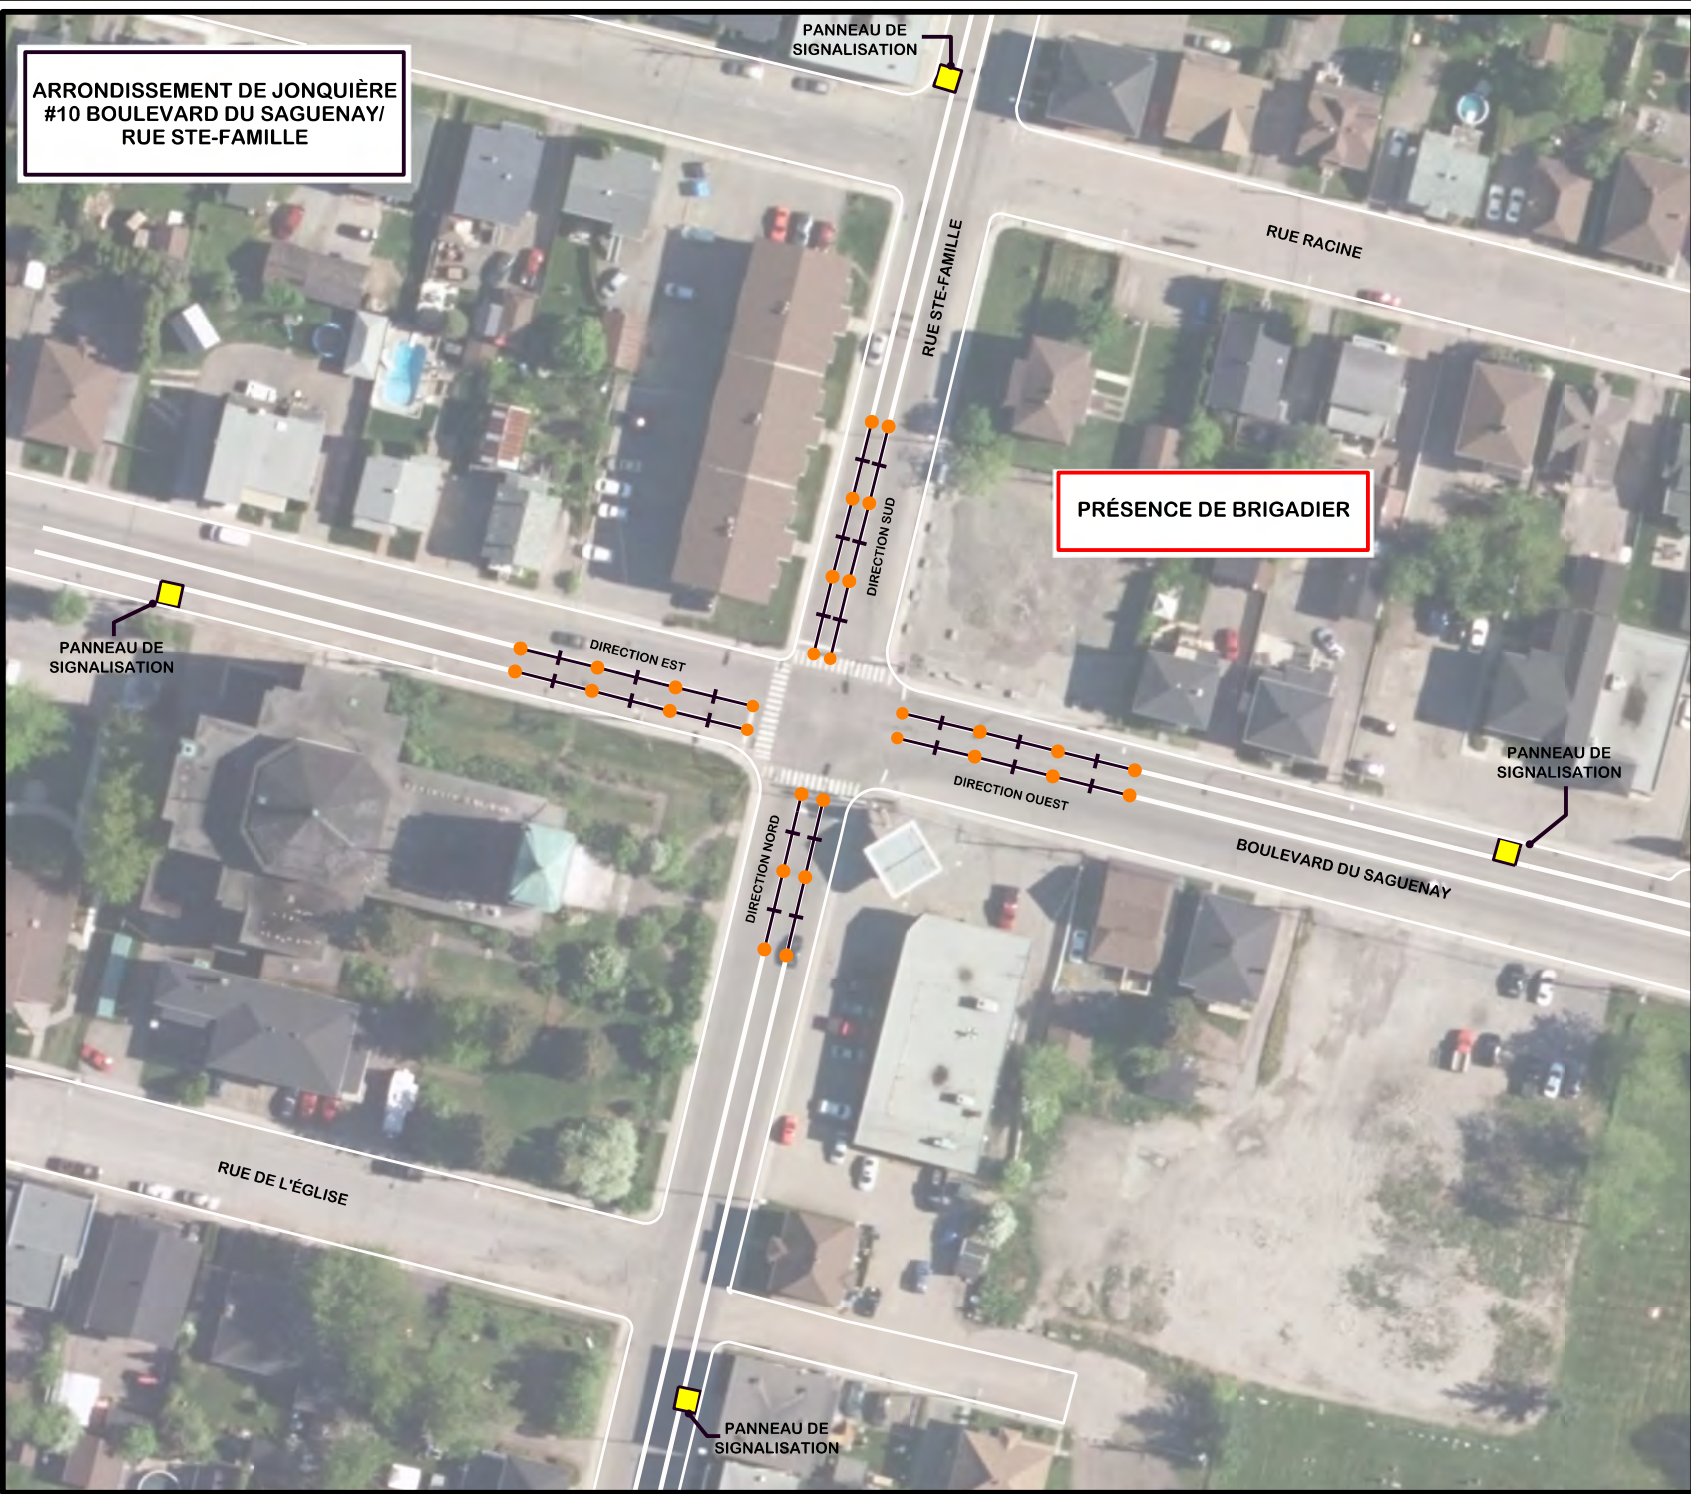

- LÉGENDE**
- CÔNE
 - ZONE DE COLLECTE
 - PANNEAU DE SIGNALISATION AVANCÉE
 - SECTEUR DE COLLECTE INTERDITE
 - | BÉNÉVOLE

MATÉRIEL REQUIS
CÔNES: 30
DOSSARDS: 22
PANNEAUX: 4

REMARQUES
IL EST OBLIGATOIRE DE RESPECTER LES PLANS D'AMÉNAGEMENT.
UN MAXIMUM DE 22 BÉNÉVOLES EST PERMIS À CETTE INTERSECTION.
PRÉVOIR 10 MÈTRES ENTRE LES CÔNES POUR DÉLIMITER LES ZONES DE COLLECTE.
UN SEUL BÉNÉVOLE EST AUTORISÉ PAR ZONE DE COLLECTE.
SOYEZ VIGILANT LORSQUE LE BRIGADIER EST PRÉSENT.



COMITÉ DE SOUTIEN
AUX ÉVÉNEMENTS

COLLECTE DE FONDS SUR LA VOIE
PUBLIQUE, PLAN D'AMÉNAGEMENT

ARRONDISSEMENT DE JONQUIÈRE
#10 BOULEVARD DU SAGUENAY/
RUE STE-FAMILLE

Technicien
Maxime Tremblay

Echelle
1: 1000


Date
Avril 2017



Collecte de fonds-Localisation des Intersections
11216-01-001

N:\Dossiers\11216-01-001\Technique\Plans

ARRONDISSEMENT DE JONQUIÈRE
 #11 BOULEVARD SAINT-FRANÇOIS/
 GALERIES JONQUIÈRE (ENTRÉE DU
 HOME HARDWARE)

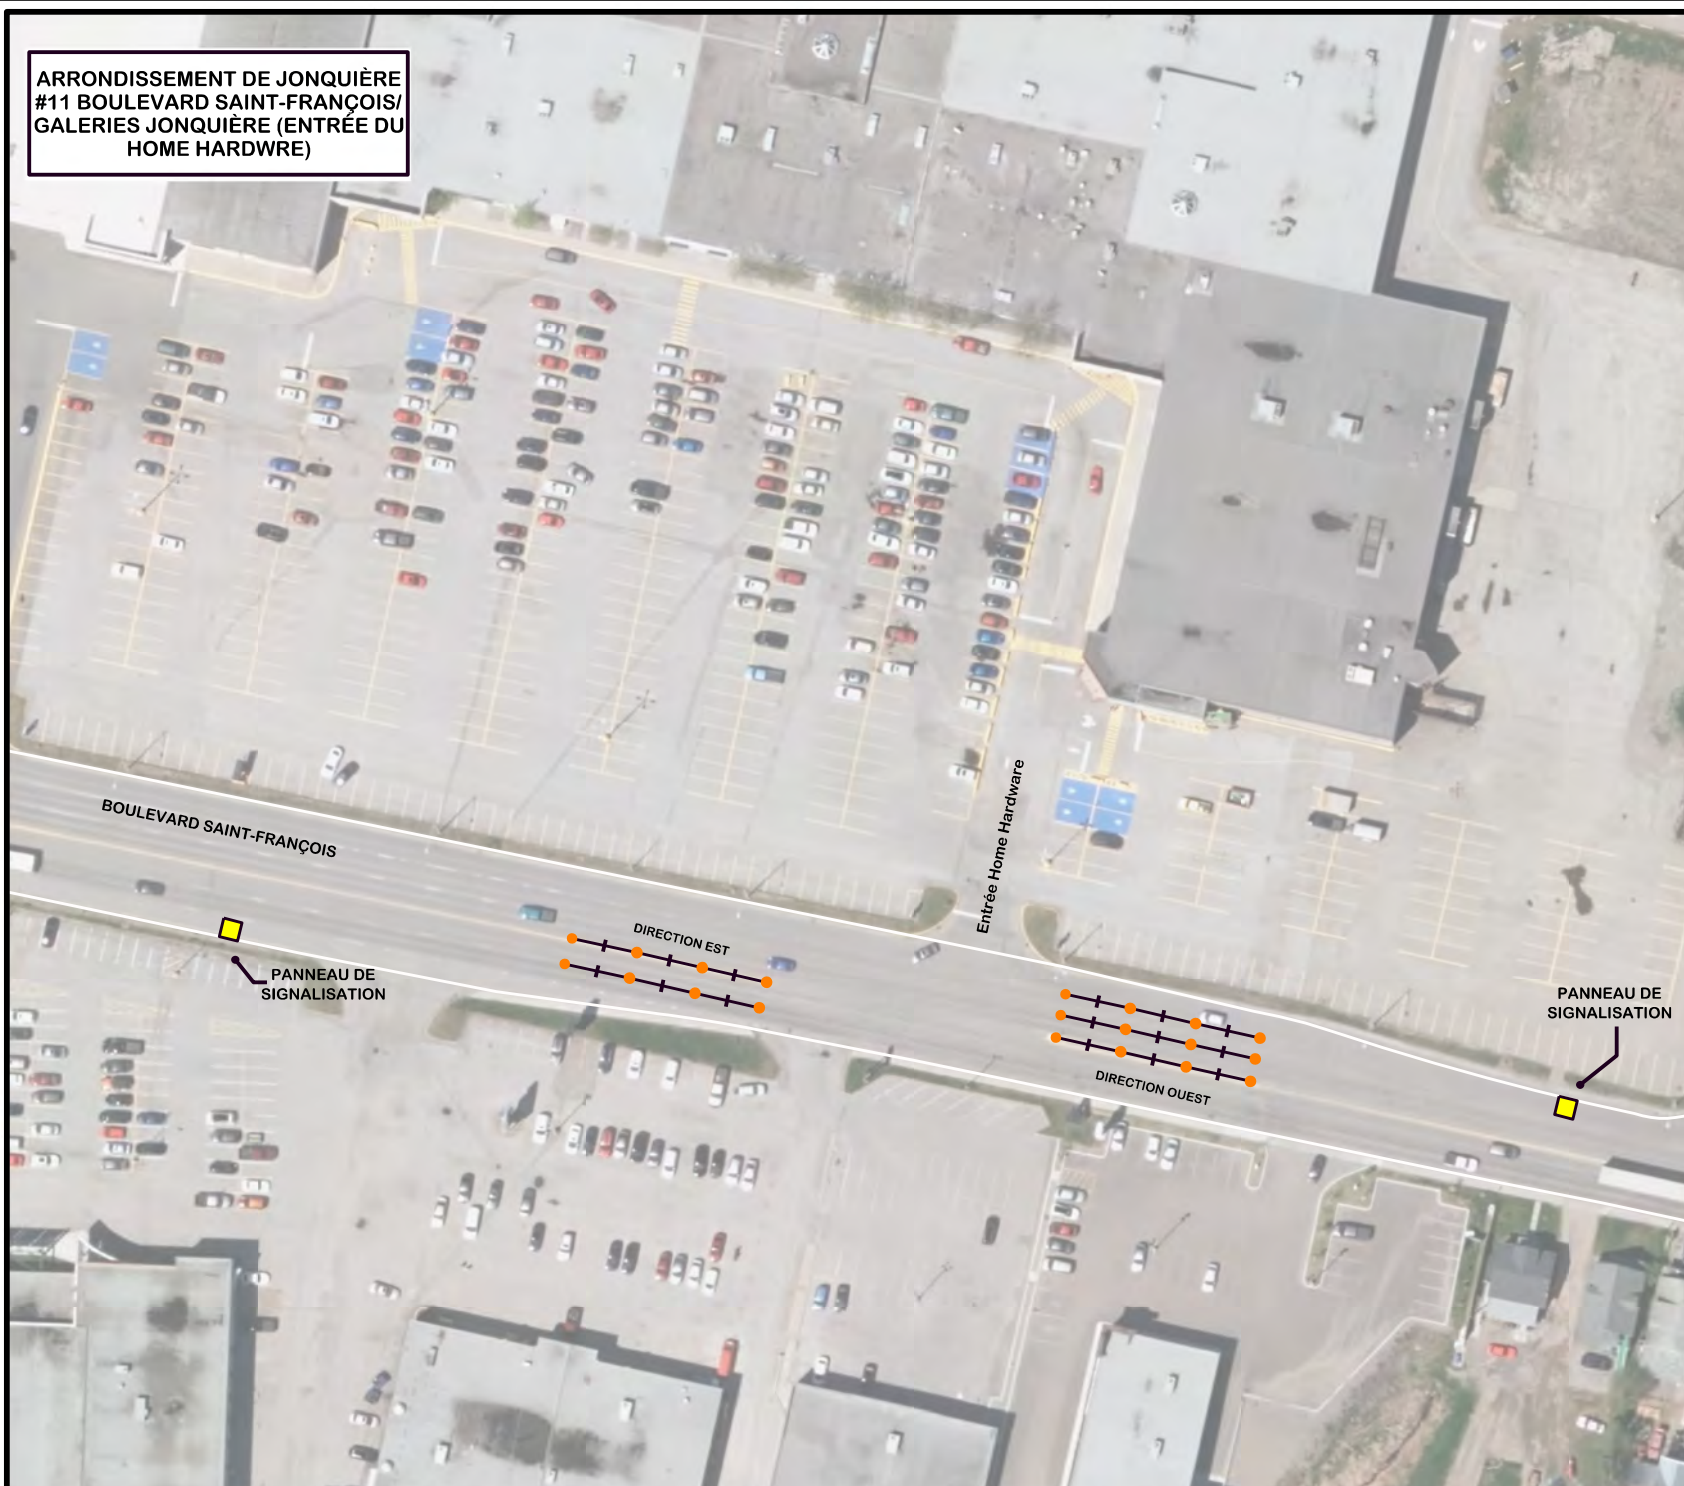

- LÉGENDE**
- CÔNE
 - ZONE DE COLLECTE
 - PANNEAU DE SIGNALISATION AVANCÉE
 - SECTEUR DE COLLECTE INTERDITE
 - BÉNÉVOLE

MATÉRIEL REQUIS

CÔNES: 20
 DOSSARDS: 15
 PANNEAUX: 2

REMARQUES

IL EST OBLIGATOIRE DE RESPECTER LES PLANS D'AMÉNAGEMENT.

UN MAXIMUM DE 15 BÉNÉVOLES EST PERMIS À CETTE INTERSECTION.

PRÉVOIR 10 MÈTRES ENTRE LES CÔNES POUR DÉLIMITER LES ZONES DE COLLECTE.

UN SEUL BÉNÉVOLE EST AUTORISÉ PAR ZONE DE COLLECTE.

SOYEZ VIGILANT LORSQUE LE BRIGADIER EST PRÉSENT.



COMITÉ DE SOUTIEN
 AUX ÉVÉNEMENTS

COLLECTE DE FONDS SUR LA VOIE
 PUBLIQUE, PLAN D'AMÉNAGEMENT

ARRONDISSEMENT DE JONQUIÈRE
 #11 BOULEVARD SAINT-FRANÇOIS/
 GALERIES JONQUIÈRE (ENTRÉE DU
 HOME HARDWARE)

Technicien
 Maxime Tremblay

Echelle
 1:1200

Date
 Avril 2017



Collecte de fonds-Localisation des Intersections
 11216-01-001
 N:\Dossiers\11216-01-001\Technique\Plans

**ARRONDISSEMENT DE JONQUIÈRE
#12 RUE ALGER/RUE DE L'ORÉE-
DES-CHAMPS/ROUTE DU PONT**



- LÉGENDE**
- CÔNE
 - ZONE DE COLLECTE
 - PANNEAU DE SIGNALISATION AVANCÉE
 - / SECTEUR DE COLLECTE INTERDITE
 - | BÉNÉVOLE

MATÉRIEL REQUIS

CÔNES: 16
DOSSARDS: 12
PANNEAUX: 4

REMARQUES

IL EST OBLIGATOIRE DE RESPECTER LES PLANS D'AMÉNAGEMENT.

UN MAXIMUM DE 12 BÉNÉVOLES EST PERMIS À CETTE INTERSECTION.

PRÉVOIR 10 MÈTRES ENTRE LES CÔNES POUR DÉLIMITER LES ZONES DE COLLECTE.

UN SEUL BÉNÉVOLE EST AUTORISÉ PAR ZONE DE COLLECTE.



COMITÉ DE SOUTIEN AUX ÉVÉNEMENTS

COLLECTE DE FONDS SUR LA VOIE PUBLIQUE, PLAN D'AMÉNAGEMENT

ARRONDISSEMENT DE JONQUIÈRE
#12 RUE ALGER/RUE DE L'ORÉE-
DES-CHAMPS/ROUTE DU PONT

Technicien
Maxime Tremblay

Echelle
1: 1000

Date
Avril 2017



Collecte de fonds-Localisation des Intersections
11216-01-001

N°Dossiers\11216-01-001\Technique\Plans

ARRONDISSEMENT DE JONQUIÈRE
#13 RUE DUBOSE/
RUE FILLION



- LÉGENDE**
- CÔNE
 - ZONE DE COLLECTE
 - PANNEAU DE SIGNALISATION AVANCÉE
 - ⊘ SECTEUR DE COLLECTE INTERDITE
 - | BÉNÉVOLE

MATÉRIEL REQUIS

CÔNES: 12
DOSSARDS: 9
PANNEAUX: 3

REMARQUES

IL EST OBLIGATOIRE DE RESPECTER LES PLANS D'AMÉNAGEMENT.

UN MAXIMUM DE 9 BÉNÉVOLES EST PERMIS À CETTE INTERSECTION.

PRÉVOIR 10 MÈTRES ENTRE LES CÔNES POUR DÉLIMITER LES ZONES DE COLLECTE.

UN SEUL BÉNÉVOLE EST AUTORISÉ PAR ZONE DE COLLECTE.



COMITÉ DE SOUTIEN
AUX ÉVÉNEMENTS

COLLECTE DE FONDS SUR LA VOIE
PUBLIQUE, PLAN D'AMÉNAGEMENT

ARRONDISSEMENT DE JONQUIÈRE
#13 RUE DUBOSE/
RUE FILLION

Technicien
Maxime Tremblay


Echelle
1: 1000

Date
Avril 2017



Collecte de fonds-Localisation des Intersections
11216-01-001
N:\Dossiers\11216-01-001\Technique\Plans

ARRONDISSEMENT DE JONQUIÈRE
#14 RUE DUBOSE/
RUE MATHIAS

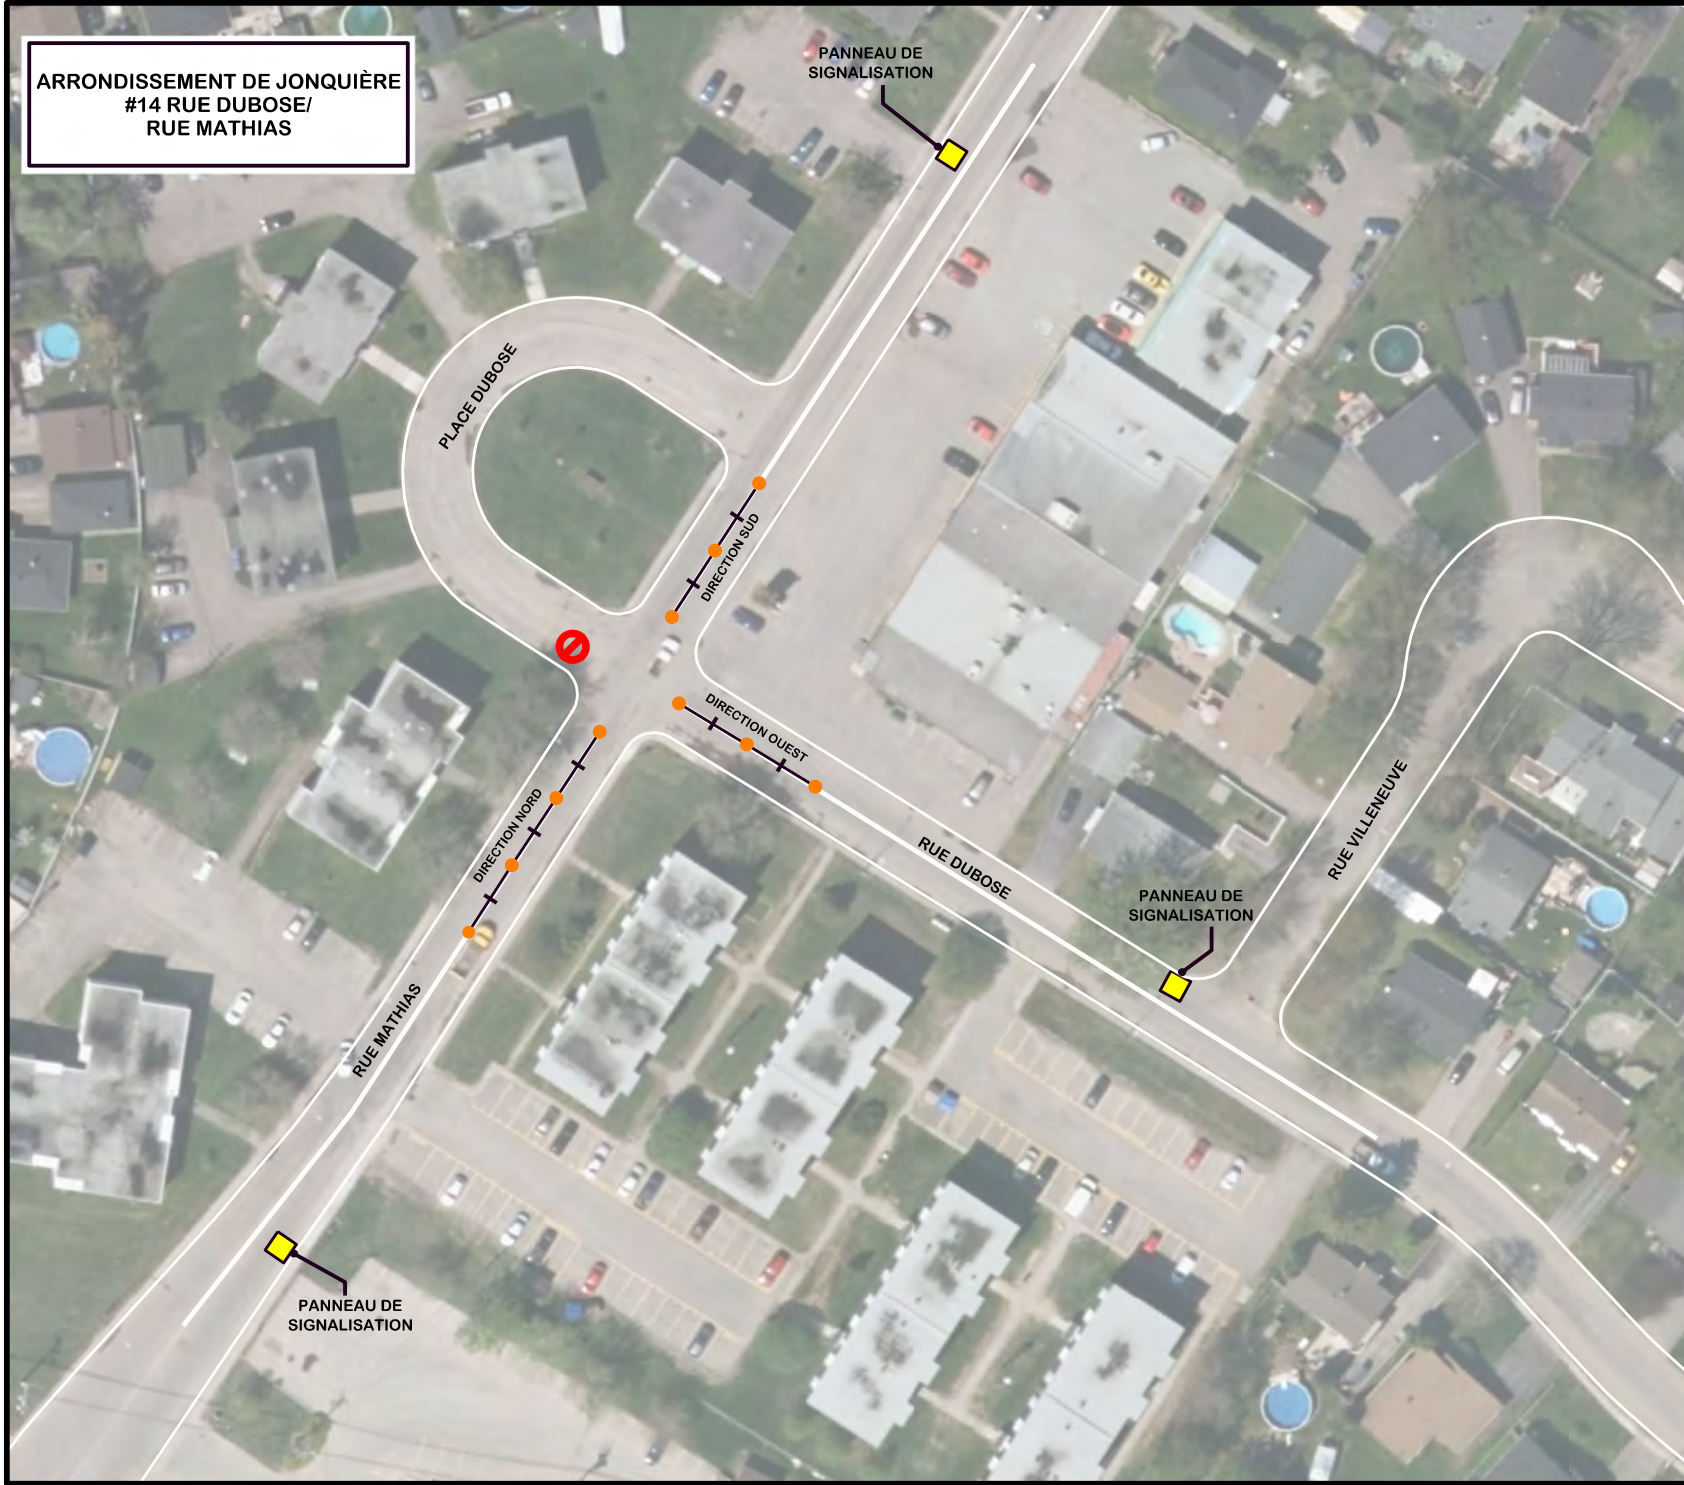

- LÉGENDE**
- CÔNE
 - ZONE DE COLLECTE
 - PANNEAU DE SIGNALISATION AVANCÉE
 - ⊘ SECTEUR DE COLLECTE INTERDITE
 - | BÉNÉVOLE

MATÉRIEL REQUIS

CÔNES: 10

DOSSARDS: 7

PANNEAUX: 3

REMARQUES

IL EST OBLIGATOIRE DE RESPECTER LES PLANS D'AMÉNAGEMENT.

UN MAXIMUM DE 7 BÉNÉVOLES EST PERMIS À CETTE INTERSECTION.

PRÉVOIR 10 MÈTRES ENTRE LES CÔNES POUR DÉLIMITER LES ZONES DE COLLECTE.

UN SEUL BÉNÉVOLE EST AUTORISÉ PAR ZONE DE COLLECTE.



COMITÉ DE SOUTIEN
AUX ÉVÉNEMENTS

COLLECTE DE FONDS SUR LA VOIE
PUBLIQUE, PLAN D'AMÉNAGEMENT

ARRONDISSEMENT DE JONQUIÈRE
#14 RUE DUBOSE/
RUE MATHIAS

Technicien
Maxime Tremblay


Echelle
1:1000

Date
Avril 2017



Collecte de fonds-Localisation des Intersections
11216-01-001
N°Dossiers\11216-01-001\Technique\Plans

**ARRONDISSEMENT DE JONQUIÈRE
#15 RUE DU ROI-GEORGES/
RUE DES ÉTUDIANTS**

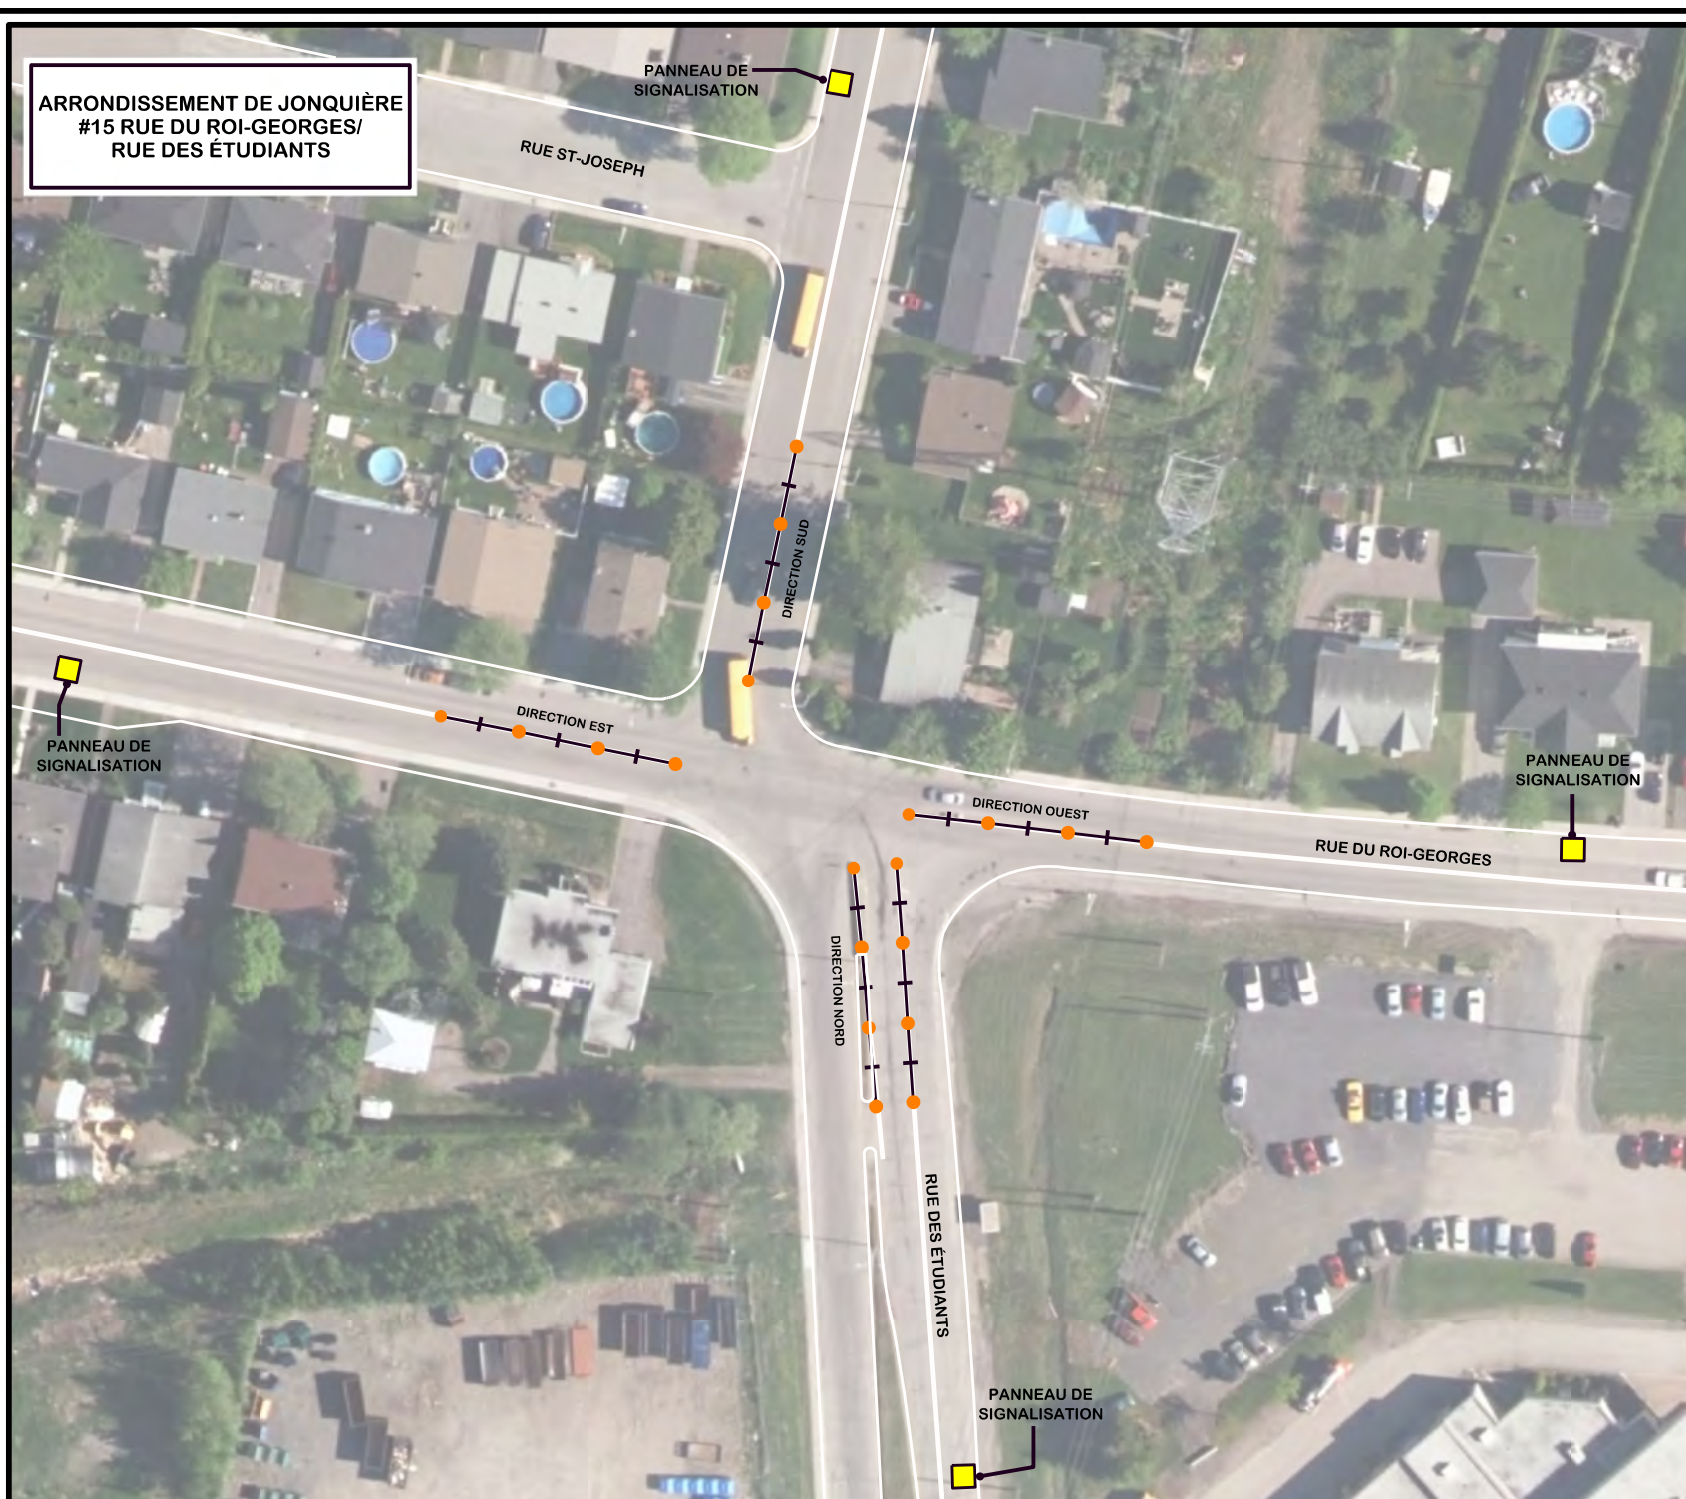

- LÉGENDE**
- CÔNE
 - ZONE DE COLLECTE
 - PANNEAU DE SIGNALISATION AVANCÉE
 - SECTEUR DE COLLECTE INTERDITE
 - | BÉNÉVOLE

MATÉRIEL REQUIS
 CÔNES: 20
 DOSSARDS: 15
 PANNEAUX: 4

REMARQUES
 IL EST OBLIGATOIRE DE RESPECTER LES PLANS D'AMÉNAGEMENT.
 UN MAXIMUM DE 15 BÉNÉVOLES EST PERMIS À CETTE INTERSECTION.
 PRÉVOIR 10 MÈTRES ENTRE LES CÔNES POUR DÉLIMITER LES ZONES DE COLLECTE.
 UN SEUL BÉNÉVOLE EST AUTORISÉ PAR ZONE DE COLLECTE.



COMITÉ DE SOUTIEN
AUX ÉVÉNEMENTS

COLLECTE DE FONDS SUR LA VOIE
PUBLIQUE, PLAN D'AMÉNAGEMENT

ARRONDISSEMENT DE JONQUIÈRE
#15 RUE DU ROI-GEORGES/
RUE DES ÉTUDIANTS

Technicien
Maxime Tremblay

Echelle
1: 1000

Date
Avril 2017



Collecte de fonds-Localisation des Intersections
11216-01-001

N:\Dossiers\11216-01-001\Technique\Plans

**ARRONDISSEMENT DE JONQUIÈRE
#16 RUE DU ROI-GEORGES/
RUE DESCHÈNES**

PANNEAU DE
SIGNALISATION



- LÉGENDE**
- CÔNE
 - ZONE DE COLLECTE
 - PANNEAU DE SIGNALISATION AVANCÉE
 - ⊘ SECTEUR DE COLLECTE INTERDITE
 - | BÉNÉVOLE

MATÉRIEL REQUIS
CÔNES: 12
DOSSARDS: 9
PANNEAUX: 3

REMARQUES
IL EST OBLIGATOIRE DE RESPECTER LES PLANS D'AMÉNAGEMENT.
UN MAXIMUM DE 9 BÉNÉVOLES EST PERMIS À CETTE INTERSECTION.
PRÉVOIR 10 MÈTRES ENTRE LES CÔNES POUR DÉLIMITER LES ZONES DE COLLECTE.
UN SEUL BÉNÉVOLE EST AUTORISÉ PAR ZONE DE COLLECTE.



COMITÉ DE SOUTIEN
AUX ÉVÉNEMENTS

COLLECTE DE FONDS SUR LA VOIE
PUBLIQUE, PLAN D'AMÉNAGEMENT

ARRONDISSEMENT DE JONQUIÈRE
#16 RUE DU ROI-GEORGES/
RUE DESCHÈNES

Technicien
Maxime Tremblay

Echelle
1: 1000

Date
Avril 2017



Collecte de fonds-Localisation des Intersections
11216-01-001
N:\Dossiers\11216-01-001\Technique\Plans

ARRONDISSEMENT DE JONQUIÈRE
#17 RUE HUDSON/
RUE HOCQUART



- LÉGENDE**
- CÔNE
 - ZONE DE COLLECTE
 - PANNEAU DE SIGNALISATION AVANCÉE
 - SECTEUR DE COLLECTE INTERDITE
 - | BÉNÉVOLE

MATÉRIEL REQUIS

CÔNES: 16
DOSSARDS: 12
PANNEAUX: 4

REMARQUES

IL EST OBLIGATOIRE DE RESPECTER LES PLANS D'AMÉNAGEMENT.

UN MAXIMUM DE 12 BÉNÉVOLES EST PERMIS À CETTE INTERSECTION.

PRÉVOIR 10 MÈTRES ENTRE LES CÔNES POUR DÉLIMITER LES ZONES DE COLLECTE.

UN SEUL BÉNÉVOLE EST AUTORISÉ PAR ZONE DE COLLECTE.

SOYEZ VIGILANT LORSQUE LE BRIGADIER EST PRÉSENT.



COMITÉ DE SOUTIEN
AUX ÉVÉNEMENTS

COLLECTE DE FONDS SUR LA VOIE
PUBLIQUE, PLAN D'AMÉNAGEMENT

ARRONDISSEMENT DE JONQUIÈRE
#17 RUE HUDSON/
RUE HOCQUART

Technicien
Maxime Tremblay


Echelle
1: 1000

Date
Avril 2017



Collecte de fonds-Localisation des Intersections
11216-01-001
N:\Dossiers\11216-01-001\Technique\Plans

**ARRONDISSEMENT DE JONQUIÈRE
#18 RUE PANET/
RUE DU LONG-SAULT**

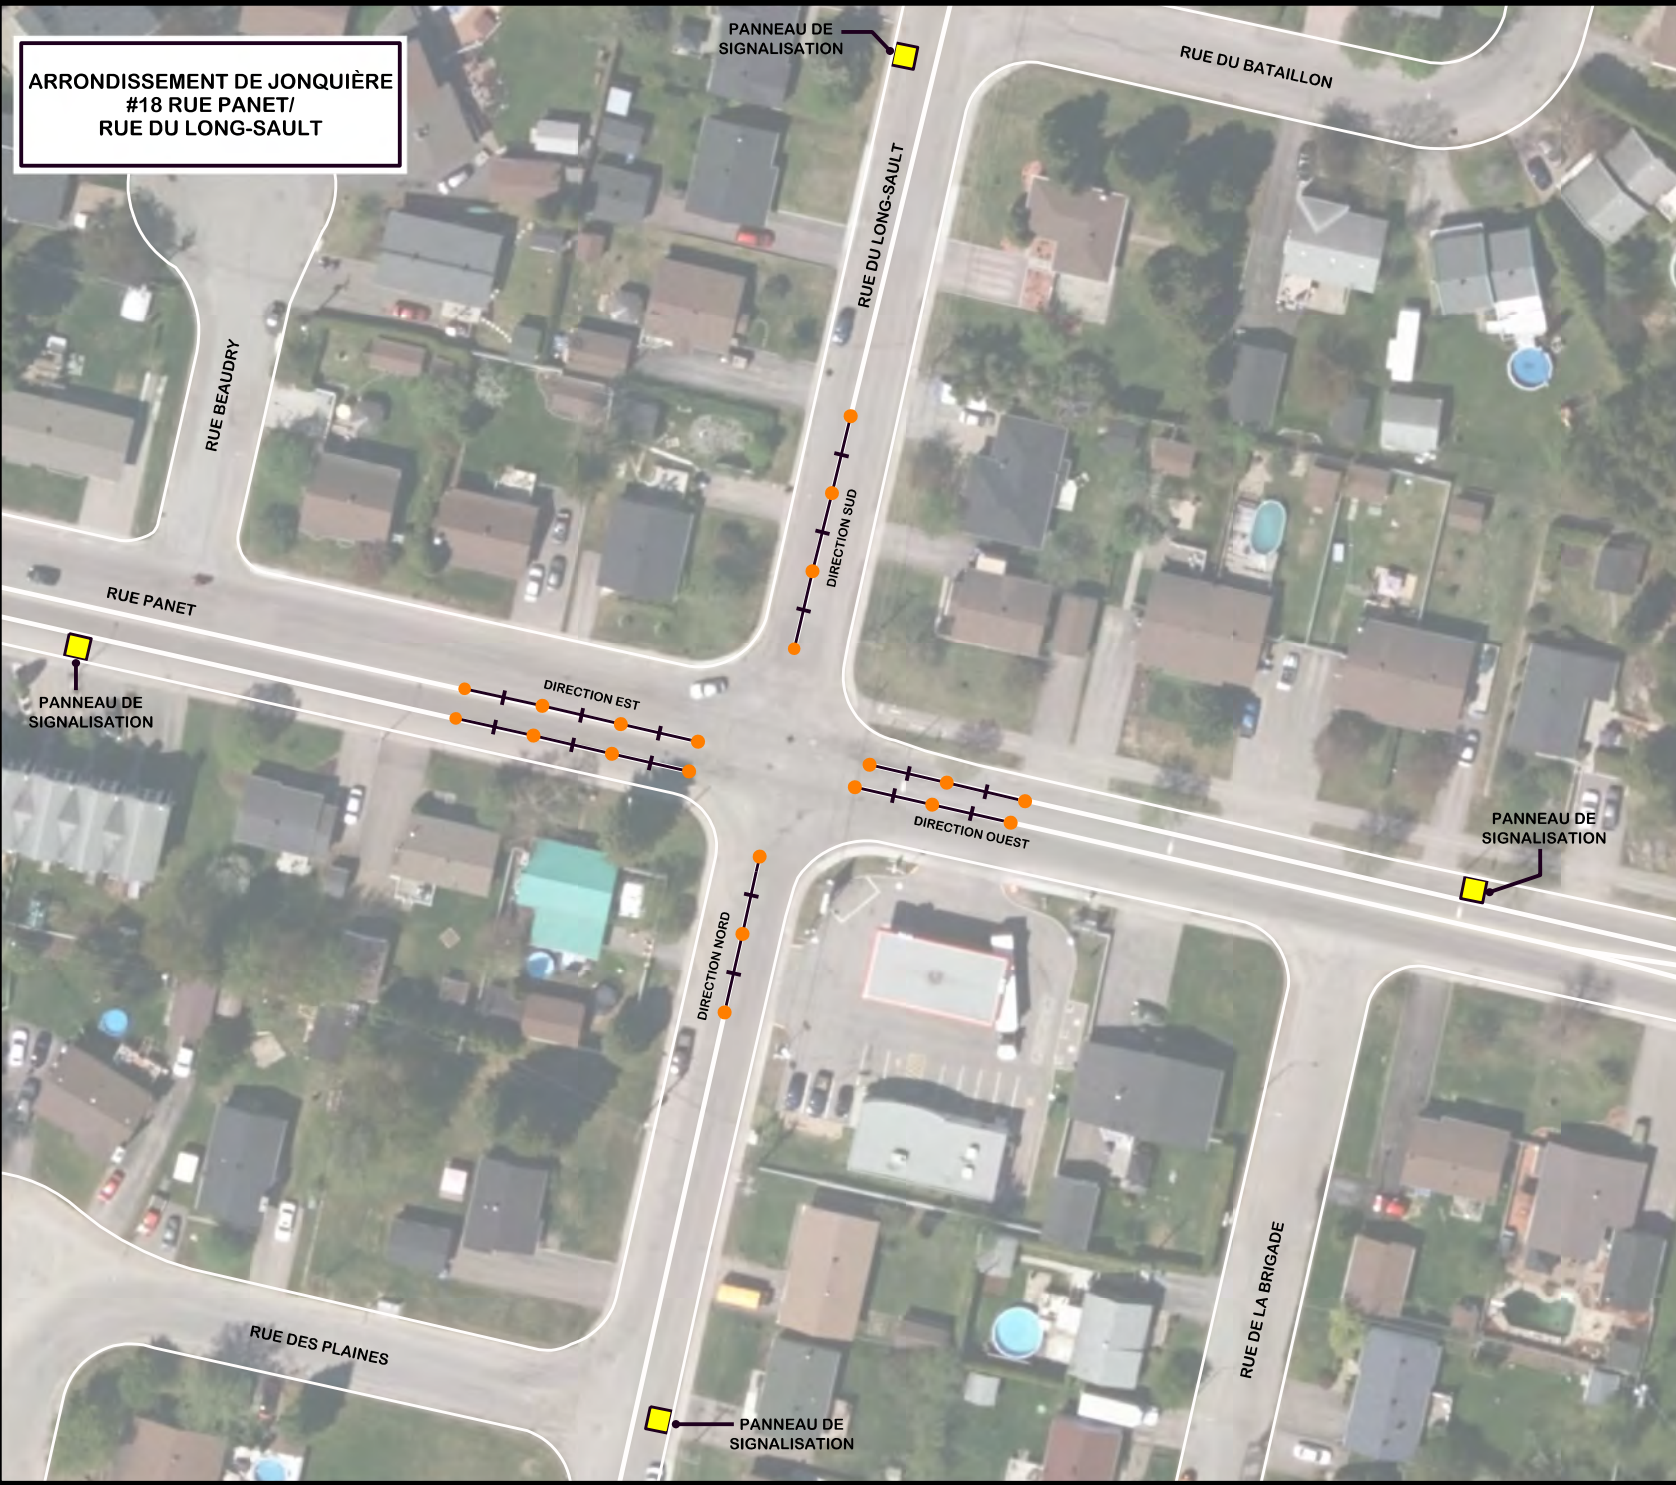

- LÉGENDE**
- CÔNE
 - ZONE DE COLLECTE
 - PANNEAU DE SIGNALISATION AVANCÉE
 - SECTEUR DE COLLECTE INTERDITE
 - BÉNÉVOLE

MATÉRIEL REQUIS
 CÔNES: 21
 DOSSARDS: 15
 PANNEAUX: 4

REMARQUES
 IL EST OBLIGATOIRE DE RESPECTER LES PLANS D'AMÉNAGEMENT.
 UN MAXIMUM DE 15 BÉNÉVOLES EST PERMIS À CETTE INTERSECTION.
 PRÉVOIR 10 MÈTRES ENTRE LES CÔNES POUR DÉLIMITER LES ZONES DE COLLECTE.
 UN SEUL BÉNÉVOLE EST AUTORISÉ PAR ZONE DE COLLECTE.

Ville de Saguenay
 COMITÉ DE SOUTIEN AUX ÉVÉNEMENTS

COLLECTE DE FONDS SUR LA VOIE PUBLIQUE, PLAN D'AMÉNAGEMENT

ARRONDISSEMENT DE JONQUIÈRE
 #18 RUE PANET/
 RUE DU LONG-SAULT


Technicien
 Maxime Tremblay

Echelle
 1: 1000

Date
 Avril 2017

Collecte de fonds-Localisation des Intersections
 11216-01-001
 N:\Dossiers\11216-01-001\Technique\Plans

**ARRONDISSEMENT DE JONQUIÈRE
#19 RUE POWELL/RUE BERTHIER**

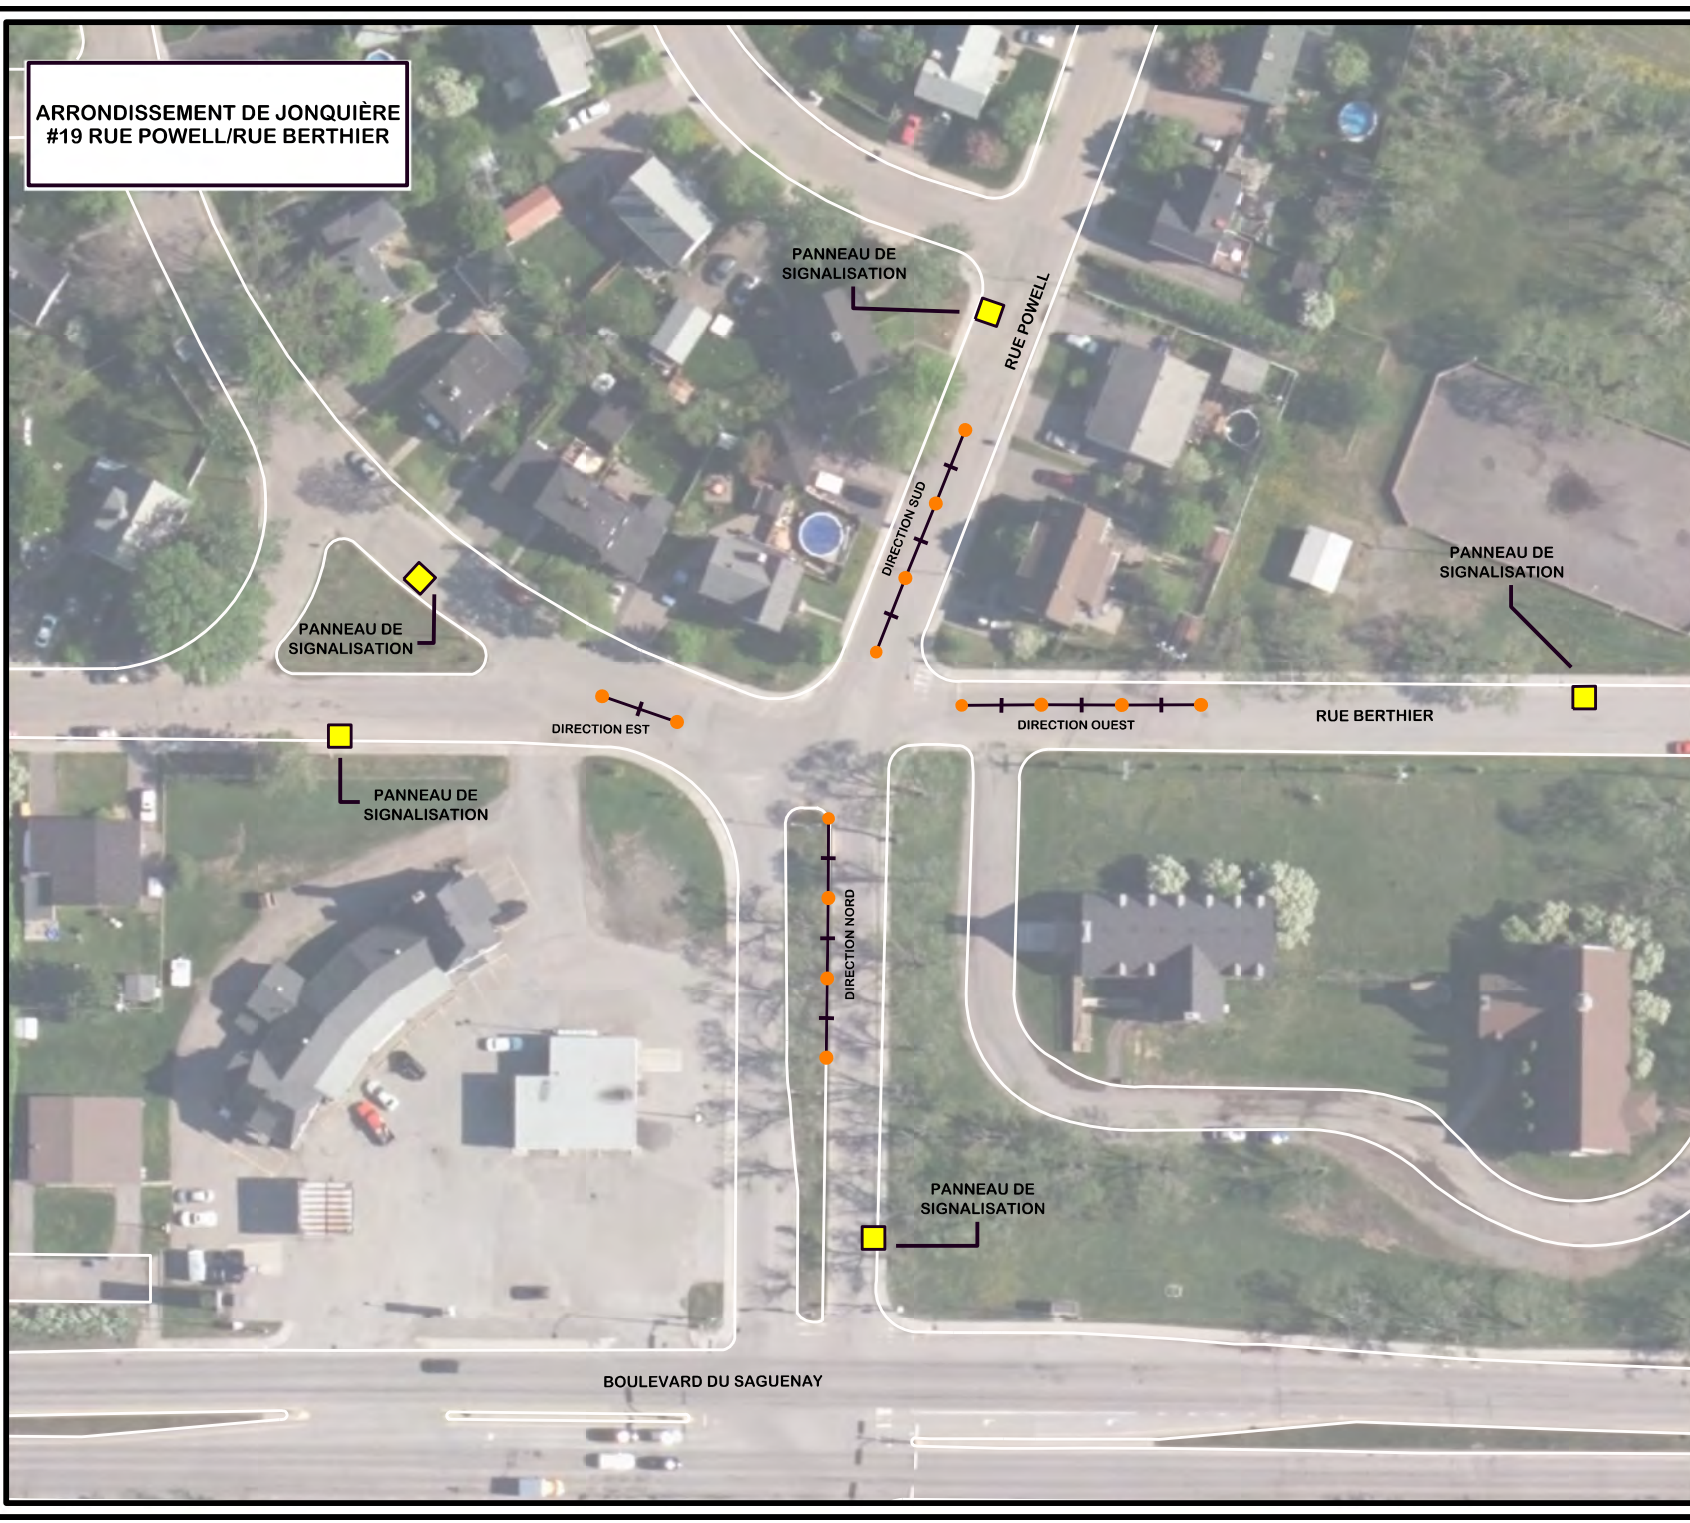

- LÉGENDE**
- CÔNE
 - ZONE DE COLLECTE
 - PANNEAU DE SIGNALISATION AVANCÉE
 - SECTEUR DE COLLECTE INTERDITE
 - | BÉNÉVOLE

MATÉRIEL REQUIS
 CÔNES: 14
 DOSSARDS: 10
 PANNEAUX: 5

REMARQUES
 IL EST OBLIGATOIRE DE RESPECTER LES PLANS D'AMÉNAGEMENT.
 UN MAXIMUM DE 10 BÉNÉVOLES EST PERMIS À CETTE INTERSECTION.
 PRÉVOIR 10 MÈTRES ENTRE LES CÔNES POUR DÉLIMITER LES ZONES DE COLLECTE.
 UN SEUL BÉNÉVOLE EST AUTORISÉ PAR ZONE DE COLLECTE.


**COMITÉ DE SOUTIEN
AUX ÉVÉNEMENTS**

**COLLECTE DE FONDS SUR LA VOIE
PUBLIQUE, PLAN D'AMÉNAGEMENT**

**ARRONDISSEMENT DE JONQUIÈRE
#19 RUE POWELL/RUE BERTHIER**

Technicien
Maxime Tremblay

Echelle
1: 1000


Date
Avril 2017



Collecte de fonds: Localisation des Intersections
11216-01-001

N°Dossiers: 11216-01-001\Technique\Plans

**ARRONDISSEMENT DE JONQUIÈRE
#20 RUE PRICE/
RUE DE CHAMPLAIN**

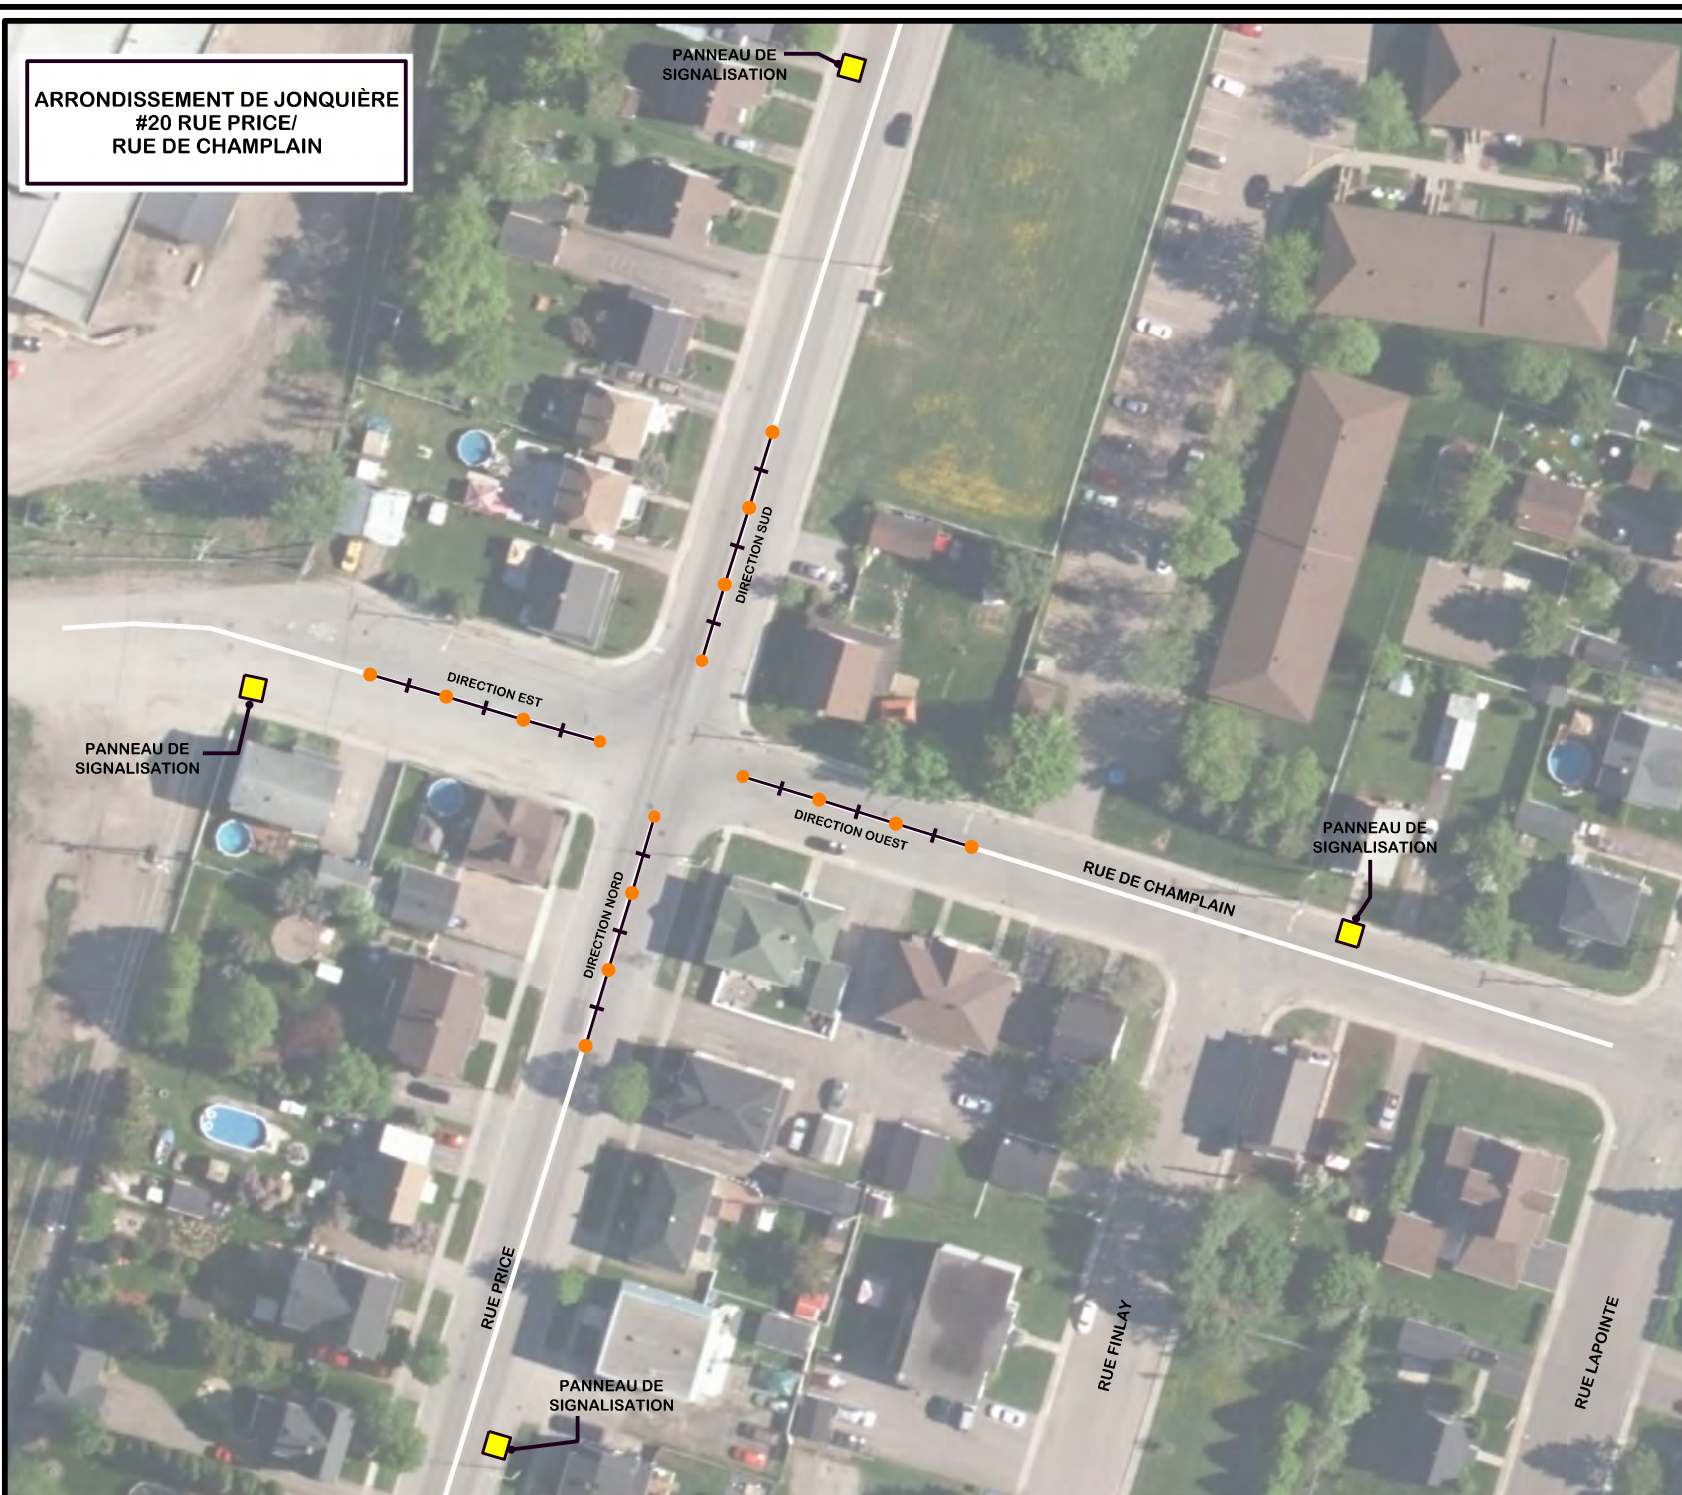

- LÉGENDE**
- CÔNE
 - ZONE DE COLLECTE
 - PANNEAU DE SIGNALISATION AVANCÉE
 - SECTEUR DE COLLECTE INTERDITE
 - BÉNÉVOLE

MATÉRIEL REQUIS
 CÔNES: 16
 DOSSARDS: 12
 PANNEAUX: 4

REMARQUES
 IL EST OBLIGATOIRE DE RESPECTER LES PLANS D'AMÉNAGEMENT.
 UN MAXIMUM DE 12 BÉNÉVOLES EST PERMIS À CETTE INTERSECTION.
 PRÉVOIR 10 MÈTRES ENTRE LES CÔNES POUR DÉLIMITER LES ZONES DE COLLECTE.
 UN SEUL BÉNÉVOLE EST AUTORISÉ PAR ZONE DE COLLECTE.



COMITÉ DE SOUTIEN AUX ÉVÉNEMENTS

COLLECTE DE FONDS SUR LA VOIE PUBLIQUE, PLAN D'AMÉNAGEMENT

ARRONDISSEMENT DE JONQUIÈRE
#20 RUE PRICE/
RUE DE CHAMPLAIN

Technicien
Maxime Tremblay

Echelle
1: 1000

Date
Avril 2017



Collecte de fonds-Localisation des Intersections
11216-01-001
N:\Dossiers\11216-01-001\Technique\Plans

ARRONDISSEMENT DE JONQUIÈRE
#21 RUE ST-DOMINIQUE/
CHEMIN ST-DAMIEN

PANNEAU DE
SIGNALISATION

RUE ST-DOMINIQUE

DIRECTION SUD

DIRECTION NORD

CHEMIN ST-DAMIEN

PANNEAU DE
SIGNALISATION

LÉGENDE

- CÔNE
- |— ZONE DE COLLECTE
- PANNEAU DE SIGNALISATION AVANCÉE
- ⊘ SECTEUR DE COLLECTE INTERDITE
- | BÉNÉVOLE

MATÉRIEL REQUIS

CÔNES: 8
DOSSARDS: 6
PANNEAUX: 2

REMARQUES

IL EST OBLIGATOIRE DE RESPECTER LES PLANS D'AMÉNAGEMENT.

UN MAXIMUM DE 6 BÉNÉVOLES EST PERMIS À CETTE INTERSECTION.

PRÉVOIR 10 MÈTRES ENTRE LES CÔNES POUR DÉLIMITER LES ZONES DE COLLECTE.

UN SEUL BÉNÉVOLE EST AUTORISÉ PAR ZONE DE COLLECTE.



COMITÉ DE SOUTIEN
AUX ÉVÉNEMENTS

COLLECTE DE FONDS SUR LA VOIE
PUBLIQUE, PLAN D'AMÉNAGEMENT

ARRONDISSEMENT DE JONQUIÈRE
#21 RUE ST-DOMINIQUE/
CHEMIN ST-DAMIEN

Technicien
Maxime Tremblay


Échelle
1: 1000

Date
Avril 2017



Collecte de fonds-Localisation des Intersections
11216-01-001
N:\Dossiers\11216-01-001\Technique\Plans

**ARRONDISSEMENT DE JONQUIÈRE
#22 RUE ST-DOMINIQUE/
RUE DES MOUETTES**

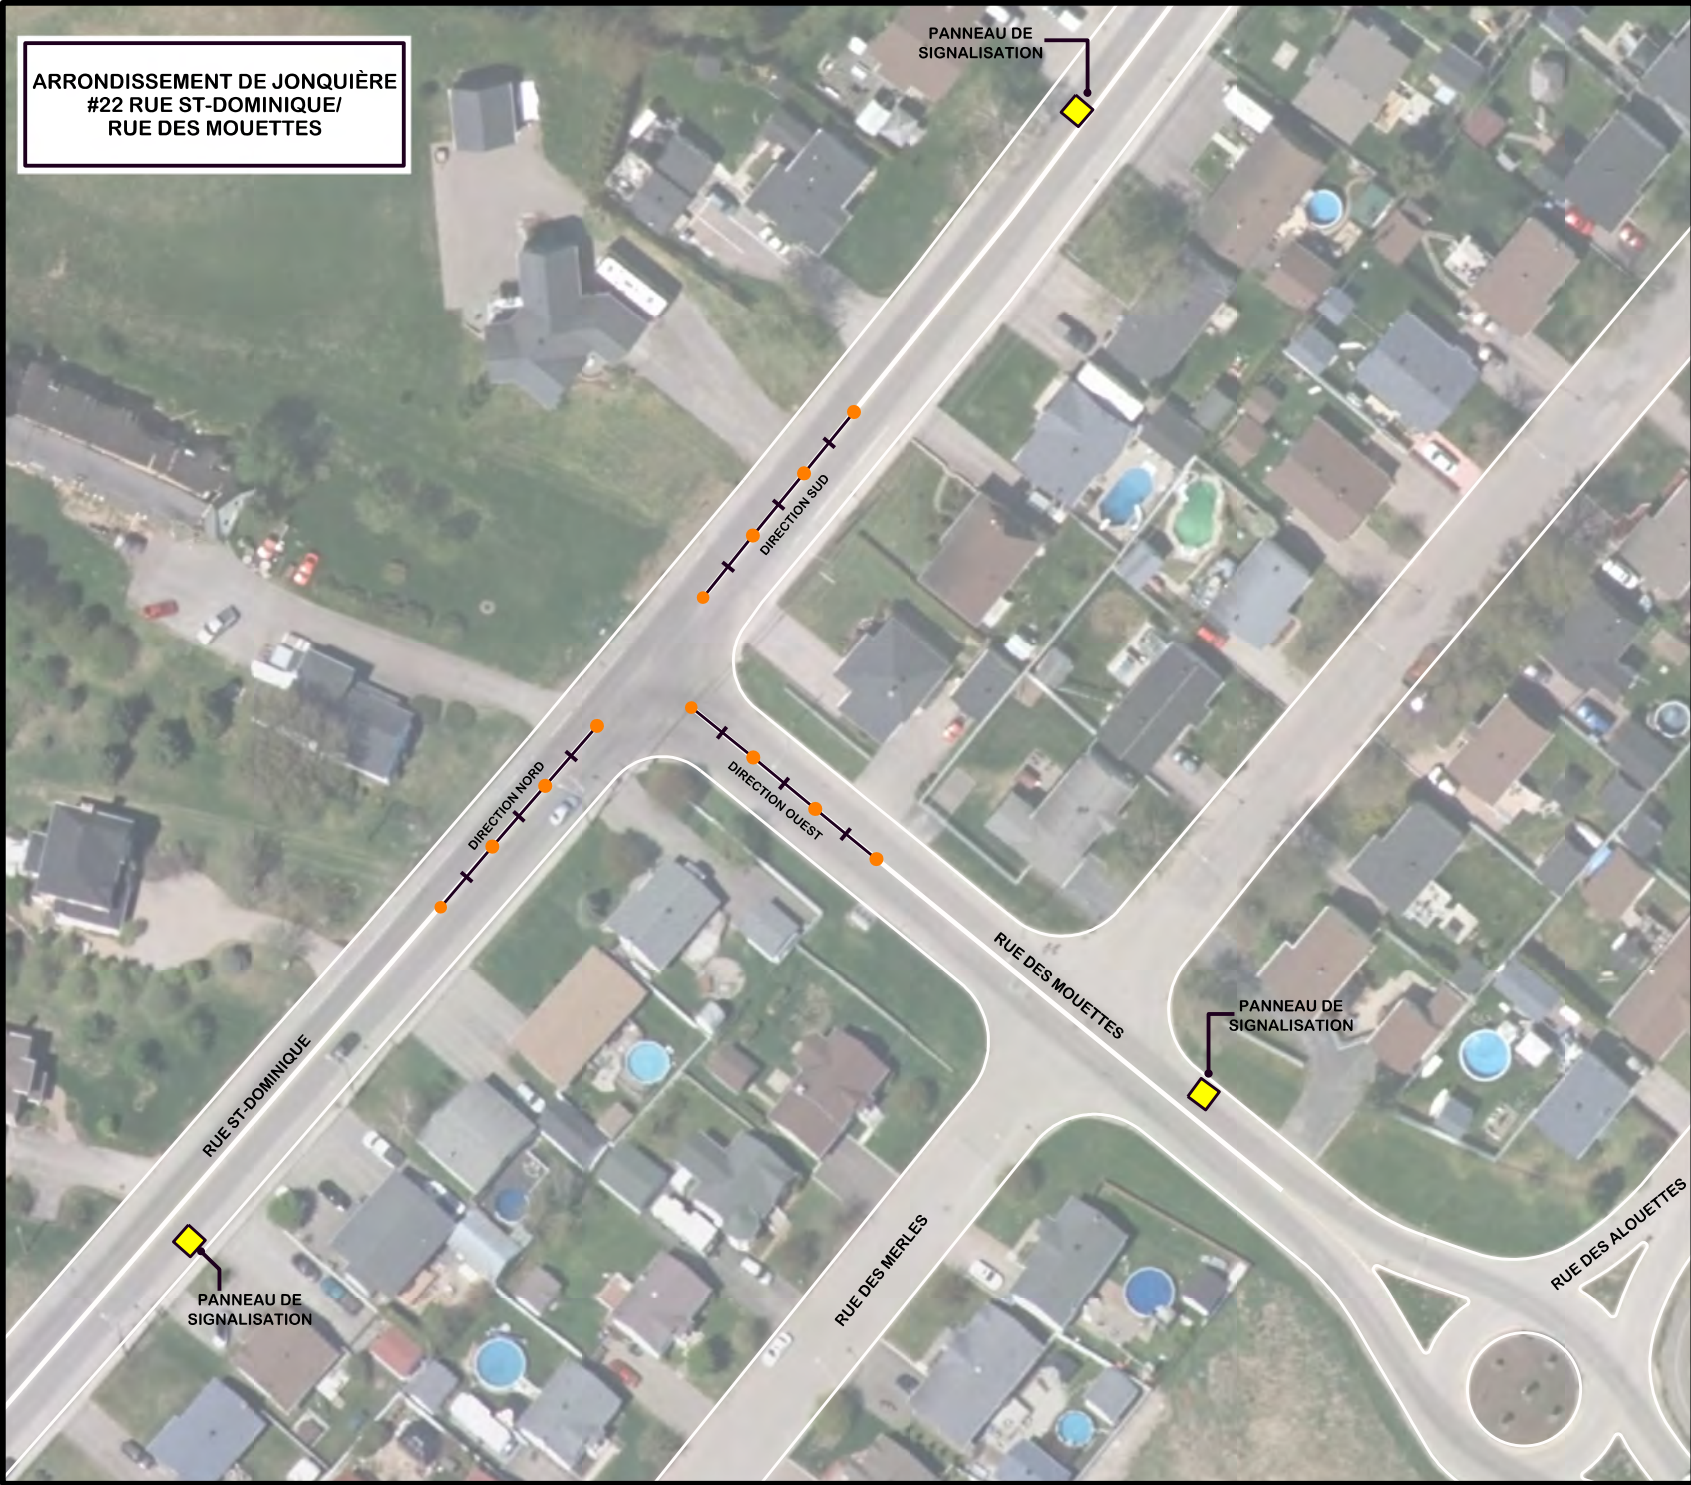

- LÉGENDE**
- CÔNE
 - ZONE DE COLLECTE
 - PANNEAU DE SIGNALISATION AVANCÉE
 - SECTEUR DE COLLECTE INTERDITE
 - BÉNÉVOLE

MATÉRIEL REQUIS
 CÔNES: 12
 DOSSARDS: 9
 PANNEAUX: 3

REMARQUES
 IL EST OBLIGATOIRE DE RESPECTER LES PLANS D'AMÉNAGEMENT.
 UN MAXIMUM DE 9 BÉNÉVOLES EST PERMIS À CETTE INTERSECTION.
 PRÉVOIR 10 MÈTRES ENTRE LES CÔNES POUR DÉLIMITER LES ZONES DE COLLECTE.
 UN SEUL BÉNÉVOLE EST AUTORISÉ PAR ZONE DE COLLECTE.



COMITÉ DE SOUTIEN AUX ÉVÉNEMENTS

COLLECTE DE FONDS SUR LA VOIE PUBLIQUE, PLAN D'AMÉNAGEMENT

ARRONDISSEMENT DE JONQUIÈRE
#22 RUE ST-DOMINIQUE/
RUE DES MOUETTES

Technicien
Maxime Tremblay


Echelle
1: 1000

Date
Avril 2017



Collecte de fonds-Localisation des Intersections
11216-01-001
N:\Dossiers\11216-01-001\Technique\Plans

ARRONDISSEMENT DE JONQUIÈRE
#23 RUE ST-HUBERT/
RUE DE LA BRETAGNE

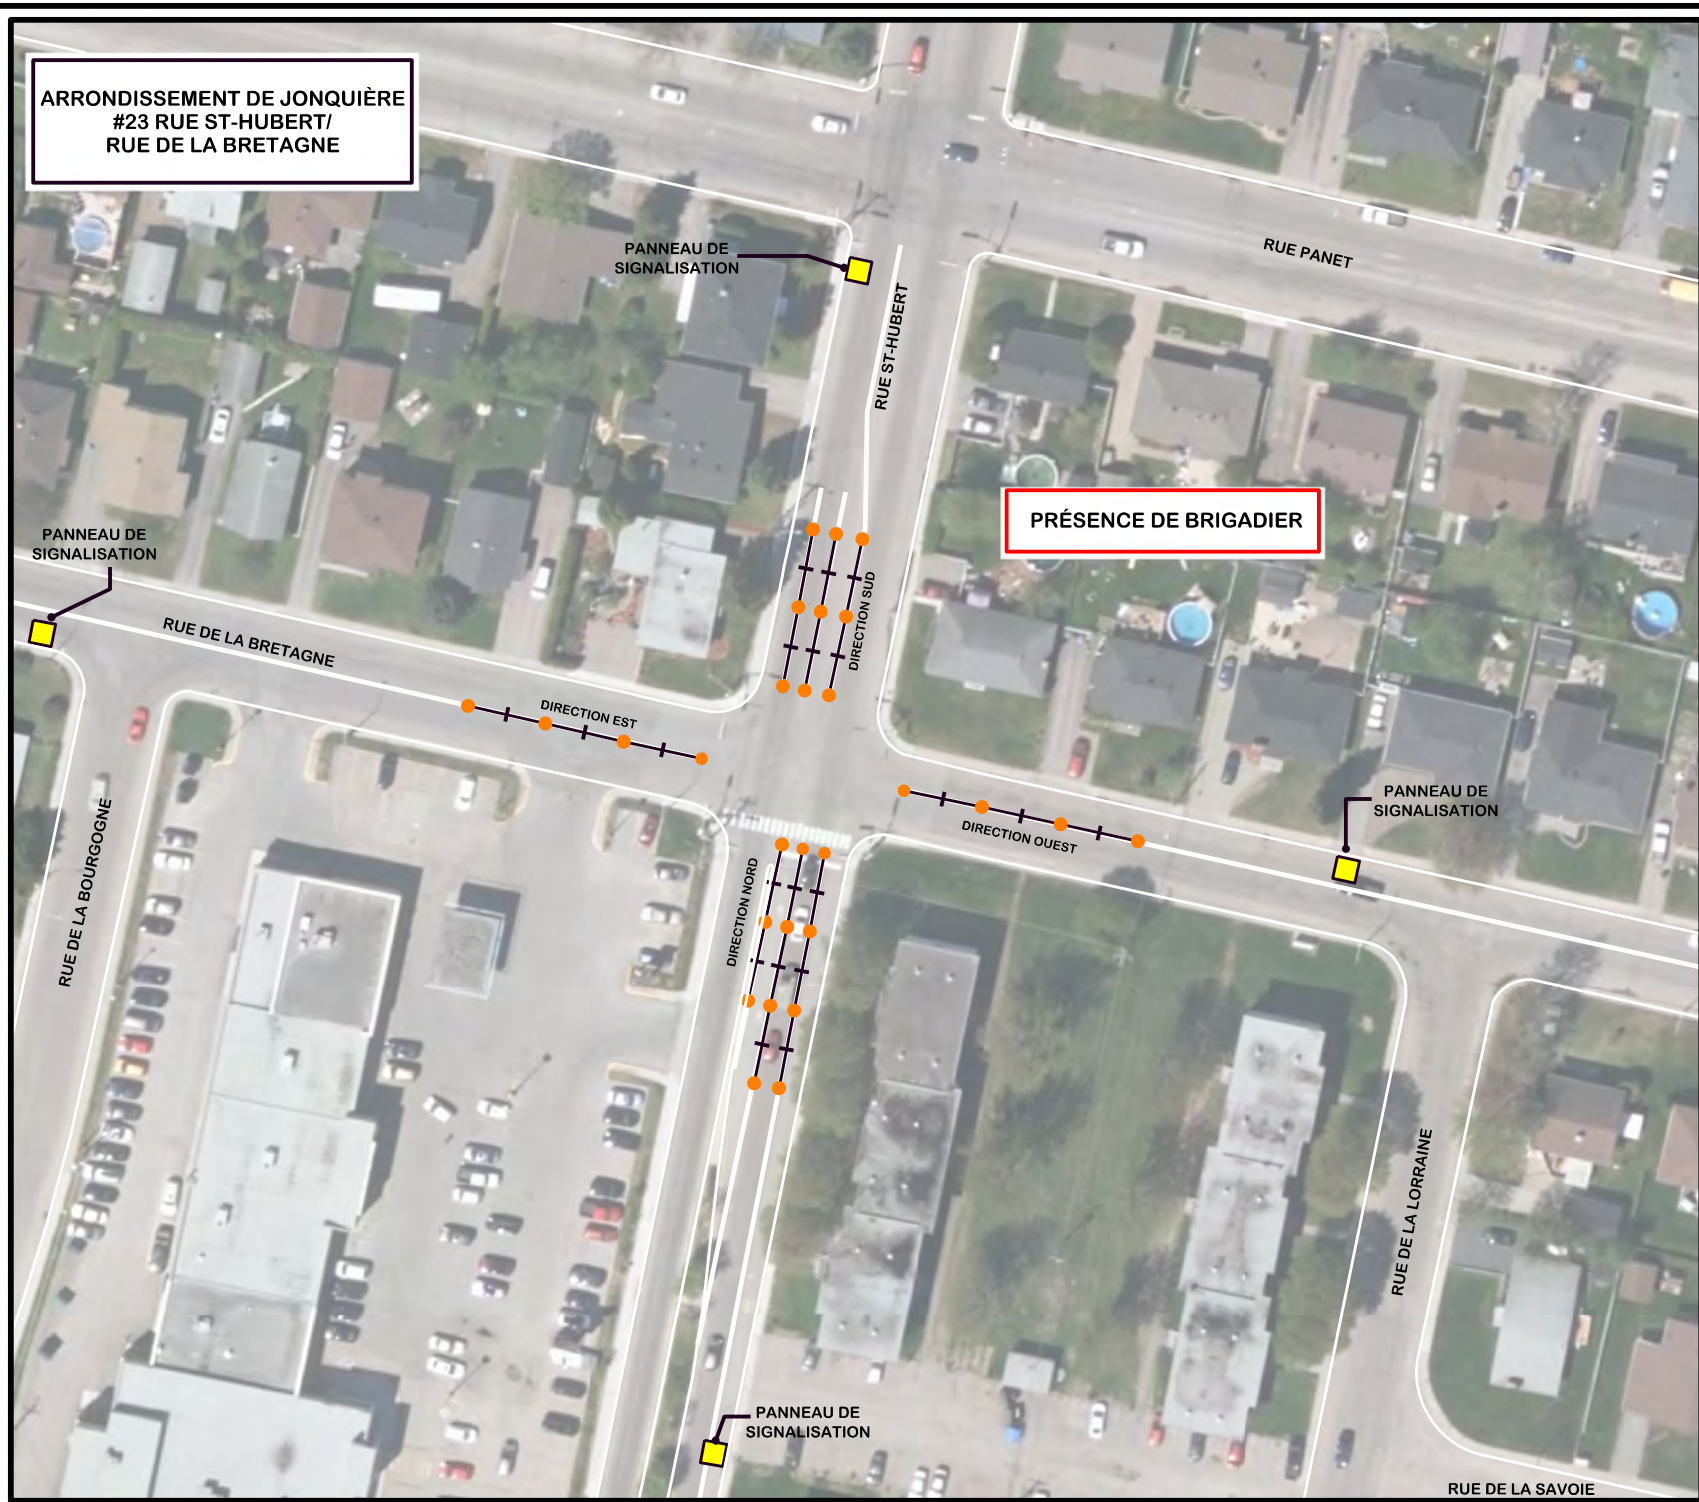

- LÉGENDE**
- CÔNE
 - ZONE DE COLLECTE
 - PANNEAU DE SIGNALISATION AVANCÉE
 - SECTEUR DE COLLECTE INTERDITE
 - | BÉNÉVOLE

MATÉRIEL REQUIS
CÔNES: 28
DOSSARDS: 20
PANNEAUX: 4

REMARQUES
IL EST OBLIGATOIRE DE RESPECTER LES PLANS D'AMÉNAGEMENT.
UN MAXIMUM DE 20 BÉNÉVOLES EST PERMIS À CETTE INTERSECTION.
PRÉVOIR 10 MÈTRES ENTRE LES CÔNES POUR DÉLIMITER LES ZONES DE COLLECTE.
UN SEUL BÉNÉVOLE EST AUTORISÉ PAR ZONE DE COLLECTE.
SOYEZ VIGILANT LORSQUE LE BRIGADIER EST PRÉSENT.



COMITÉ DE SOUTIEN AUX ÉVÉNEMENTS

COLLECTE DE FONDS SUR LA VOIE PUBLIQUE, PLAN D'AMÉNAGEMENT

ARRONDISSEMENT DE JONQUIÈRE
#23 RUE ST-HUBERT/
RUE DE LA BRETAGNE

Technicien
Maxime Tremblay

Echelle
1: 1000


Date
Avril 2017



Collecte de fonds-Localisation des Intersections
11216-01-001

N°Dossiers\11216-01-001\Technique\Plans

**ARRONDISSEMENT DE JONQUIÈRE
#24 RUE ST-JEAN-BAPTISTE/
RUE DU VIEUX-PONT**

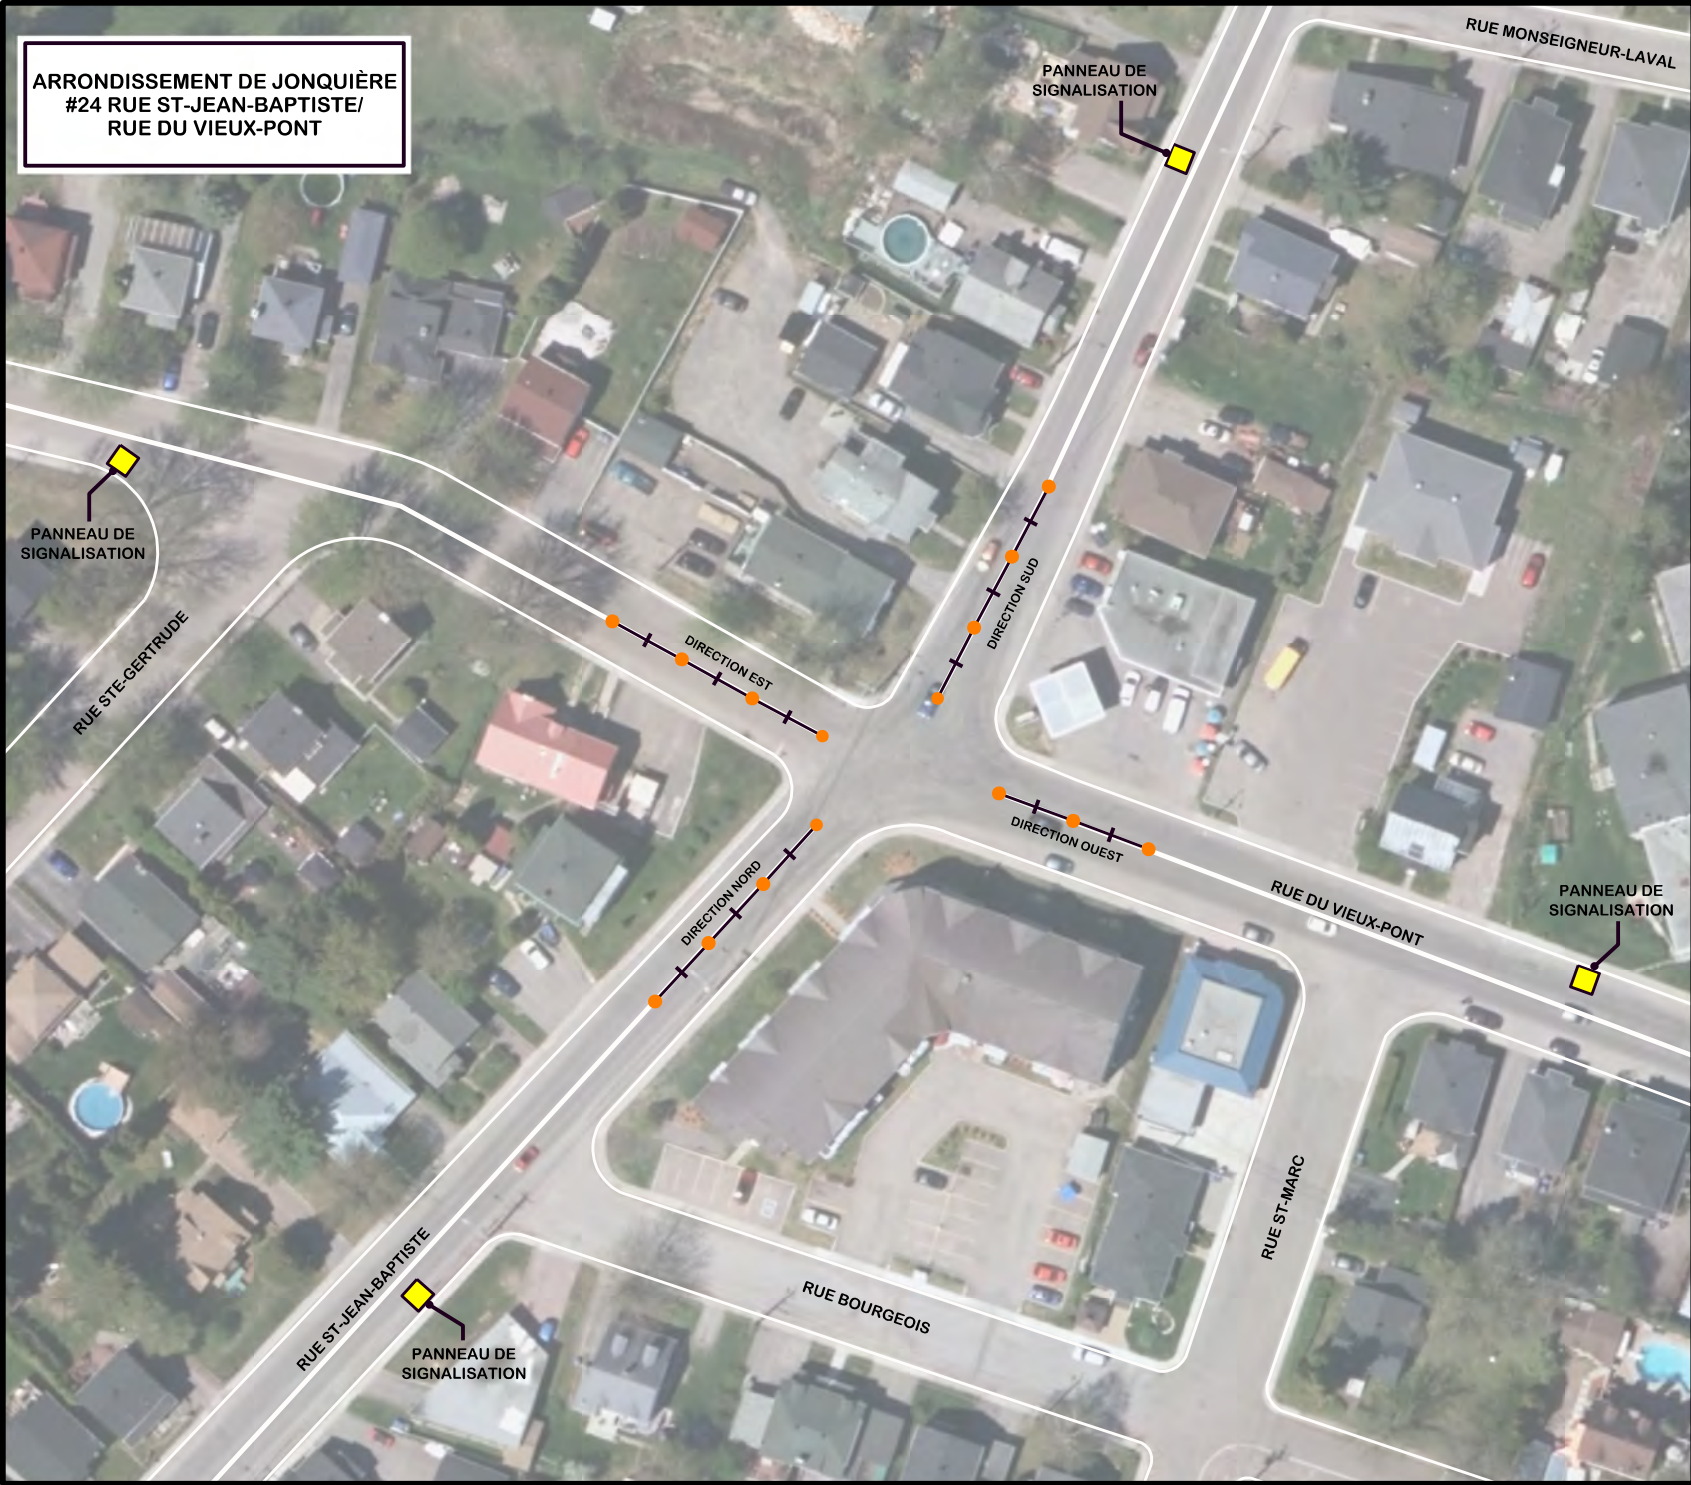

- LÉGENDE**
- CÔNE
 - ZONE DE COLLECTE
 - PANNEAU DE SIGNALISATION AVANCÉE
 - SECTEUR DE COLLECTE INTERDITE
 - BÉNÉVOLE

MATÉRIEL REQUIS
 CÔNES: 15
 DOSSARDS: 11
 PANNEAUX: 4

REMARQUES
 IL EST OBLIGATOIRE DE RESPECTER LES PLANS D'AMÉNAGEMENT.
 UN MAXIMUM DE 11 BÉNÉVOLES EST PERMIS À CETTE INTERSECTION.
 PRÉVOIR 10 MÈTRES ENTRE LES CÔNES POUR DÉLIMITER LES ZONES DE COLLECTE.
 UN SEUL BÉNÉVOLE EST AUTORISÉ PAR ZONE DE COLLECTE.



COMITÉ DE SOUTIEN
AUX ÉVÉNEMENTS

COLLECTE DE FONDS SUR LA VOIE
PUBLIQUE, PLAN D'AMÉNAGEMENT

ARRONDISSEMENT DE JONQUIÈRE
#24 RUE ST-JEAN-BAPTISTE/
RUE DU VIEUX-PONT

Technicien
Maxime Tremblay

Echelle
1: 1000

Date
Avril 2017



Collecte de fonds-Localisation des Intersections
11216-01-001
N:\Dossiers\11216-01-001\Technique\Plans