

ANNEXE

PLANIFICATION DU RÉSEAU CYCLABLE SUR LE TERRITOIRE DE SAGUENAY



La mise en place d'un réseau cyclable sur le territoire de Saguenay fait partie des mesures identifiées dans le Schéma d'aménagement et de développement révisé qui vise à promouvoir l'utilisation de la marche et de la bicyclette sur les collectrices et les artères (aménagement du domaine public).

Deux types de réseau cyclable sont proposés :

PREMIER TYPE DE RÉSEAU ⇒ Le réseau cyclable touristique

- Développer un produit cyclotouristique attrayant, sécuritaire et de qualité qui répond adéquatement aux besoins et attentes de la clientèle ciblée, autant touristique que locale ou régionale ;
- Profiter des aménagements cyclables pour favoriser la découverte des différents attraits touristiques et des paysages naturels sur le territoire de Saguenay et ses environs ;
- Développer des trajets en boucle ou linéaires de différents niveaux de difficulté et de longueur.


DEUXIÈME TYPE DE RÉSEAU ⇒ Le réseau cyclable urbain

Les orientations sont :


- Rendre accessible à vélo et à la marche, les écoles, les parcs, les bâtiments publics et les pôles d'emplois ;
- Faciliter les déplacements à vélo et à la marche ;
- Faciliter les liens entre les quartiers ;
- Contribuer à la mise en valeur urbaine de la ville.

Les trajets et les réseaux pour l'arrondissement de La Baie sont présentés sur les plans qui suivent.



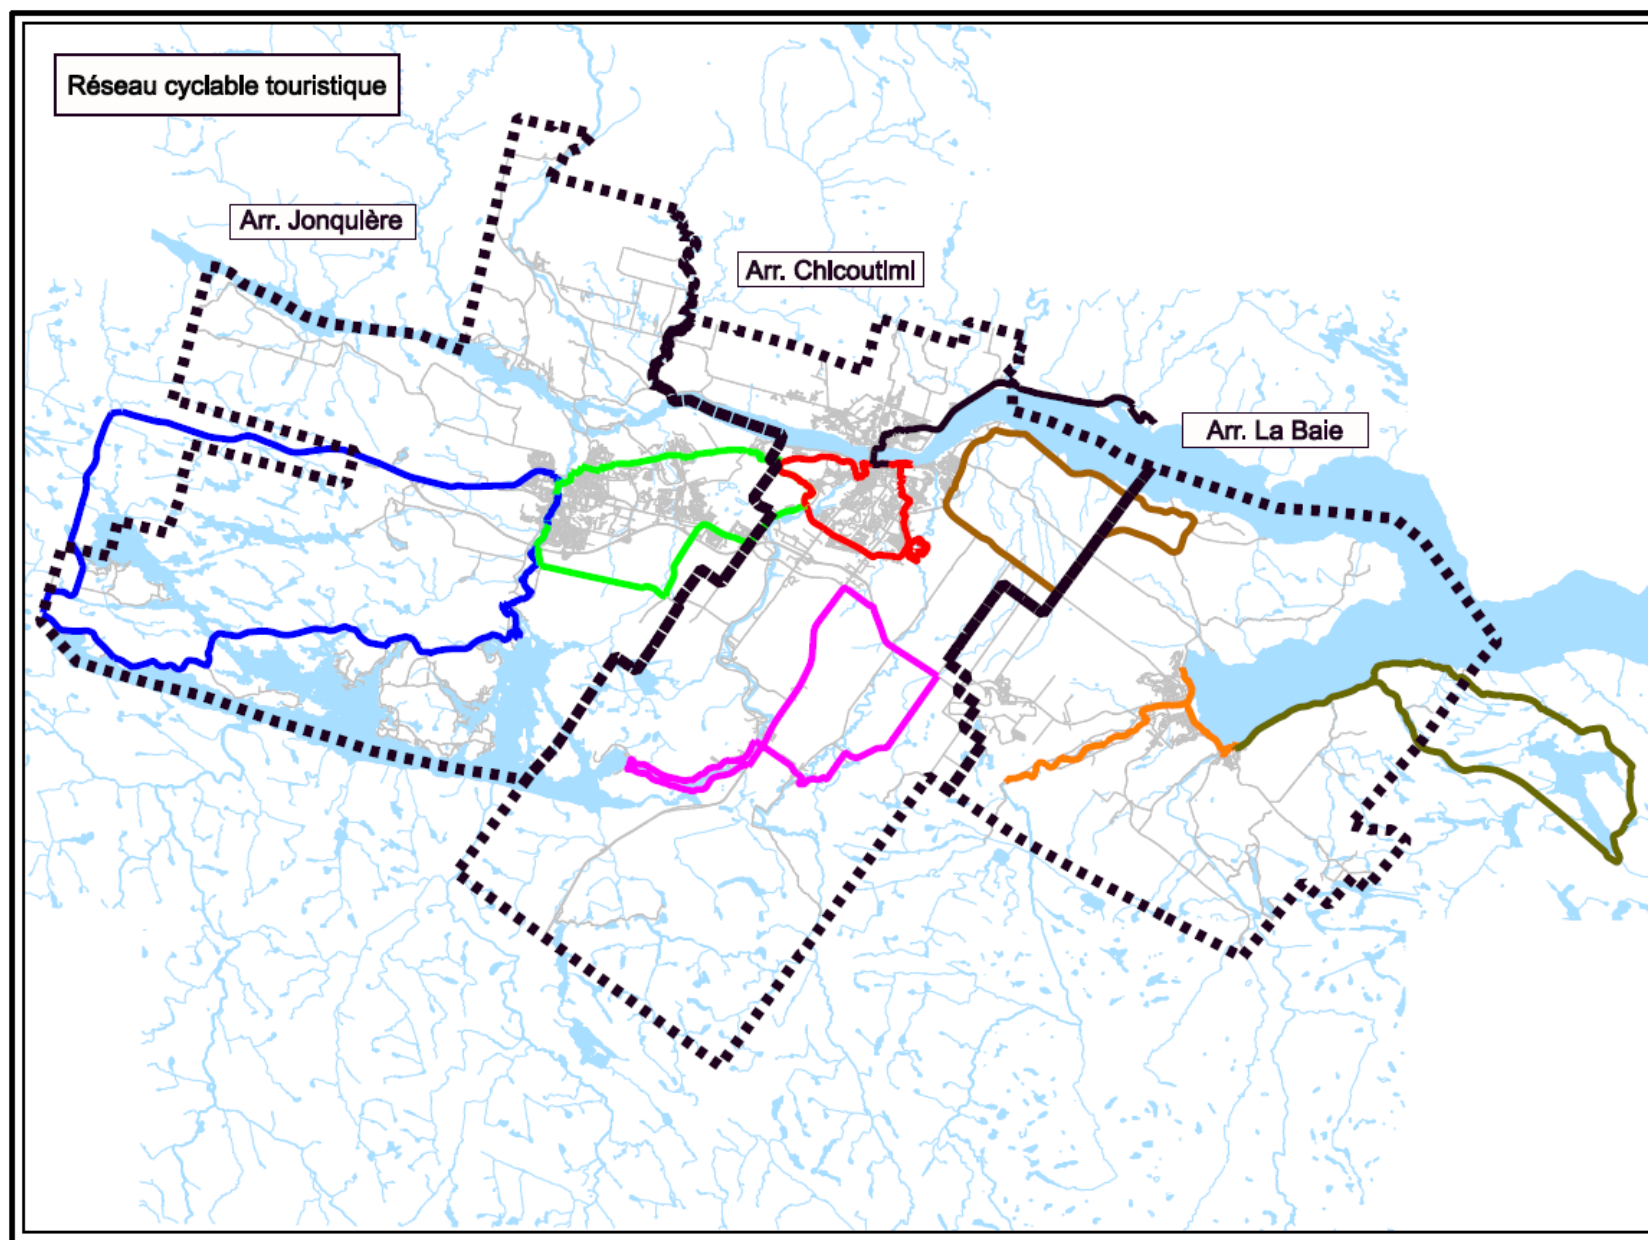

Arrondissement La Bale
Unités 127-128-129-130-131-132-133-149

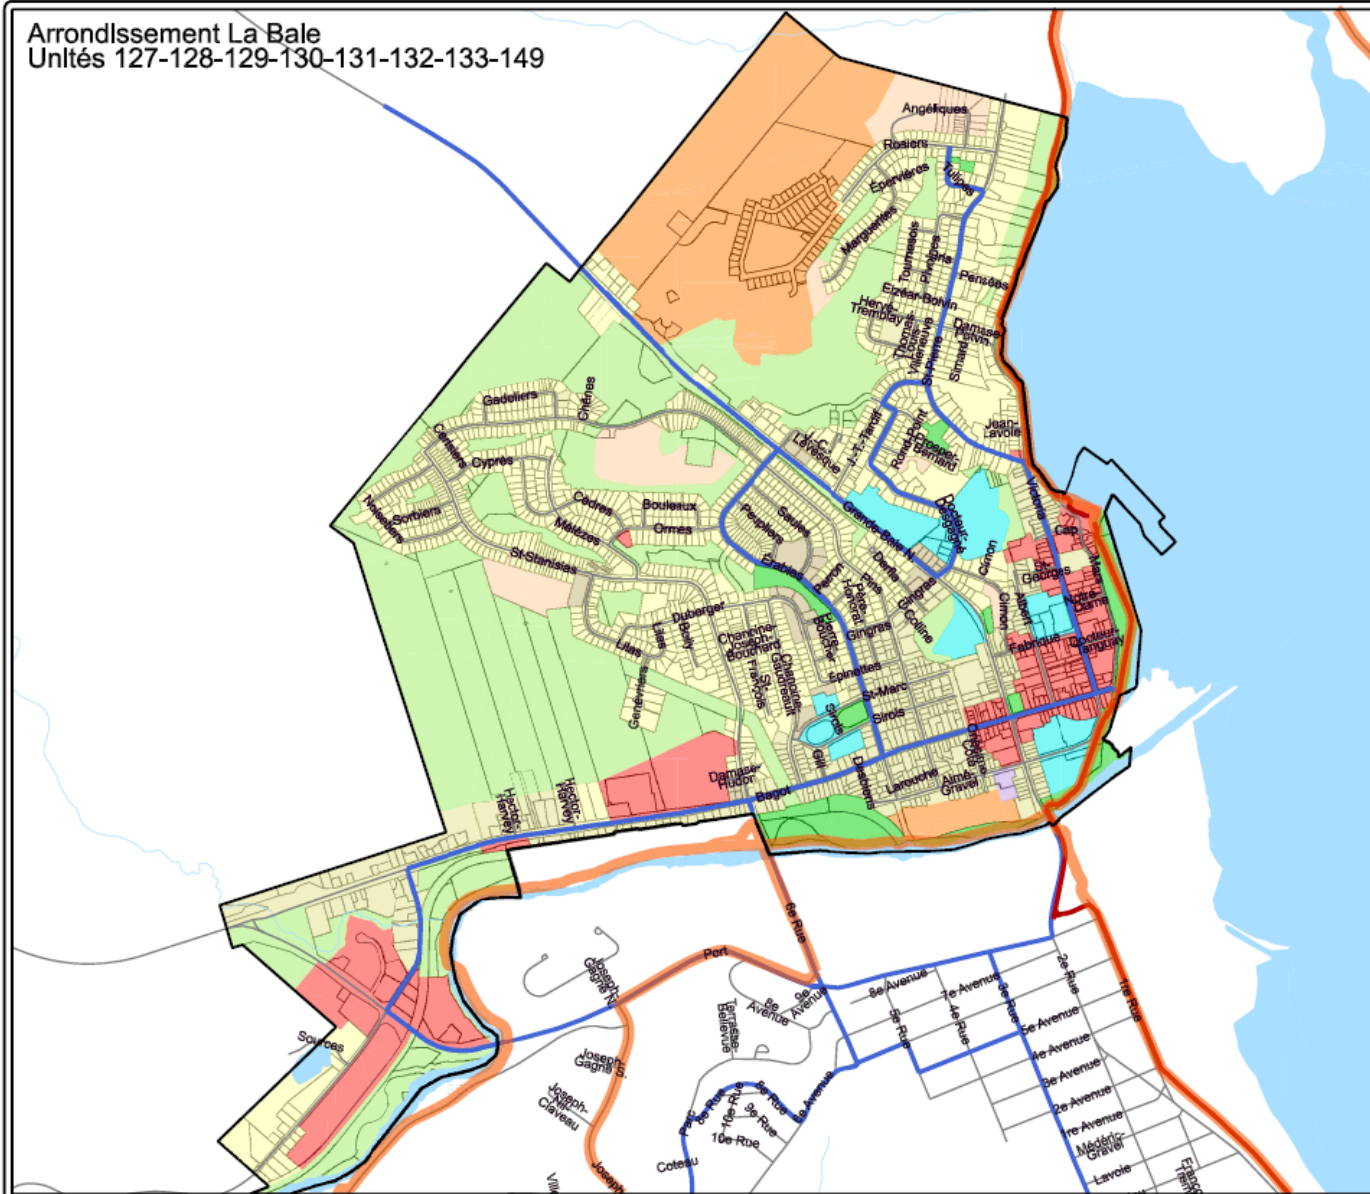

LÉGENDE

Amenagement cycliste

- Réseau cyclable existant
- Réseau cyclable proposé
- Boucle cyclo-touristique

Transport

- Réseau routier



**SERVICE DE L'AMÉNAGEMENT
DU TERRITOIRE
ET DE L'URBANISME**

PLAN D'URBANISME

**Plan directeur des plates cyclables
Amenagement cyclo-piétons**

Technicien
Mélanie Boudreau

Chargé de projet
François Rivin

Echelle (8"=1')
1:25 000

Date
Juillet 2011

Fichier CarpiPU_plate cyclable_07-2011.dgn
Dossier 17153-01-001
Répondre PlanUrbanismeRéseau cyclable
Plan Plan Urbanisme_Plate cyclo-touristique
Note

